


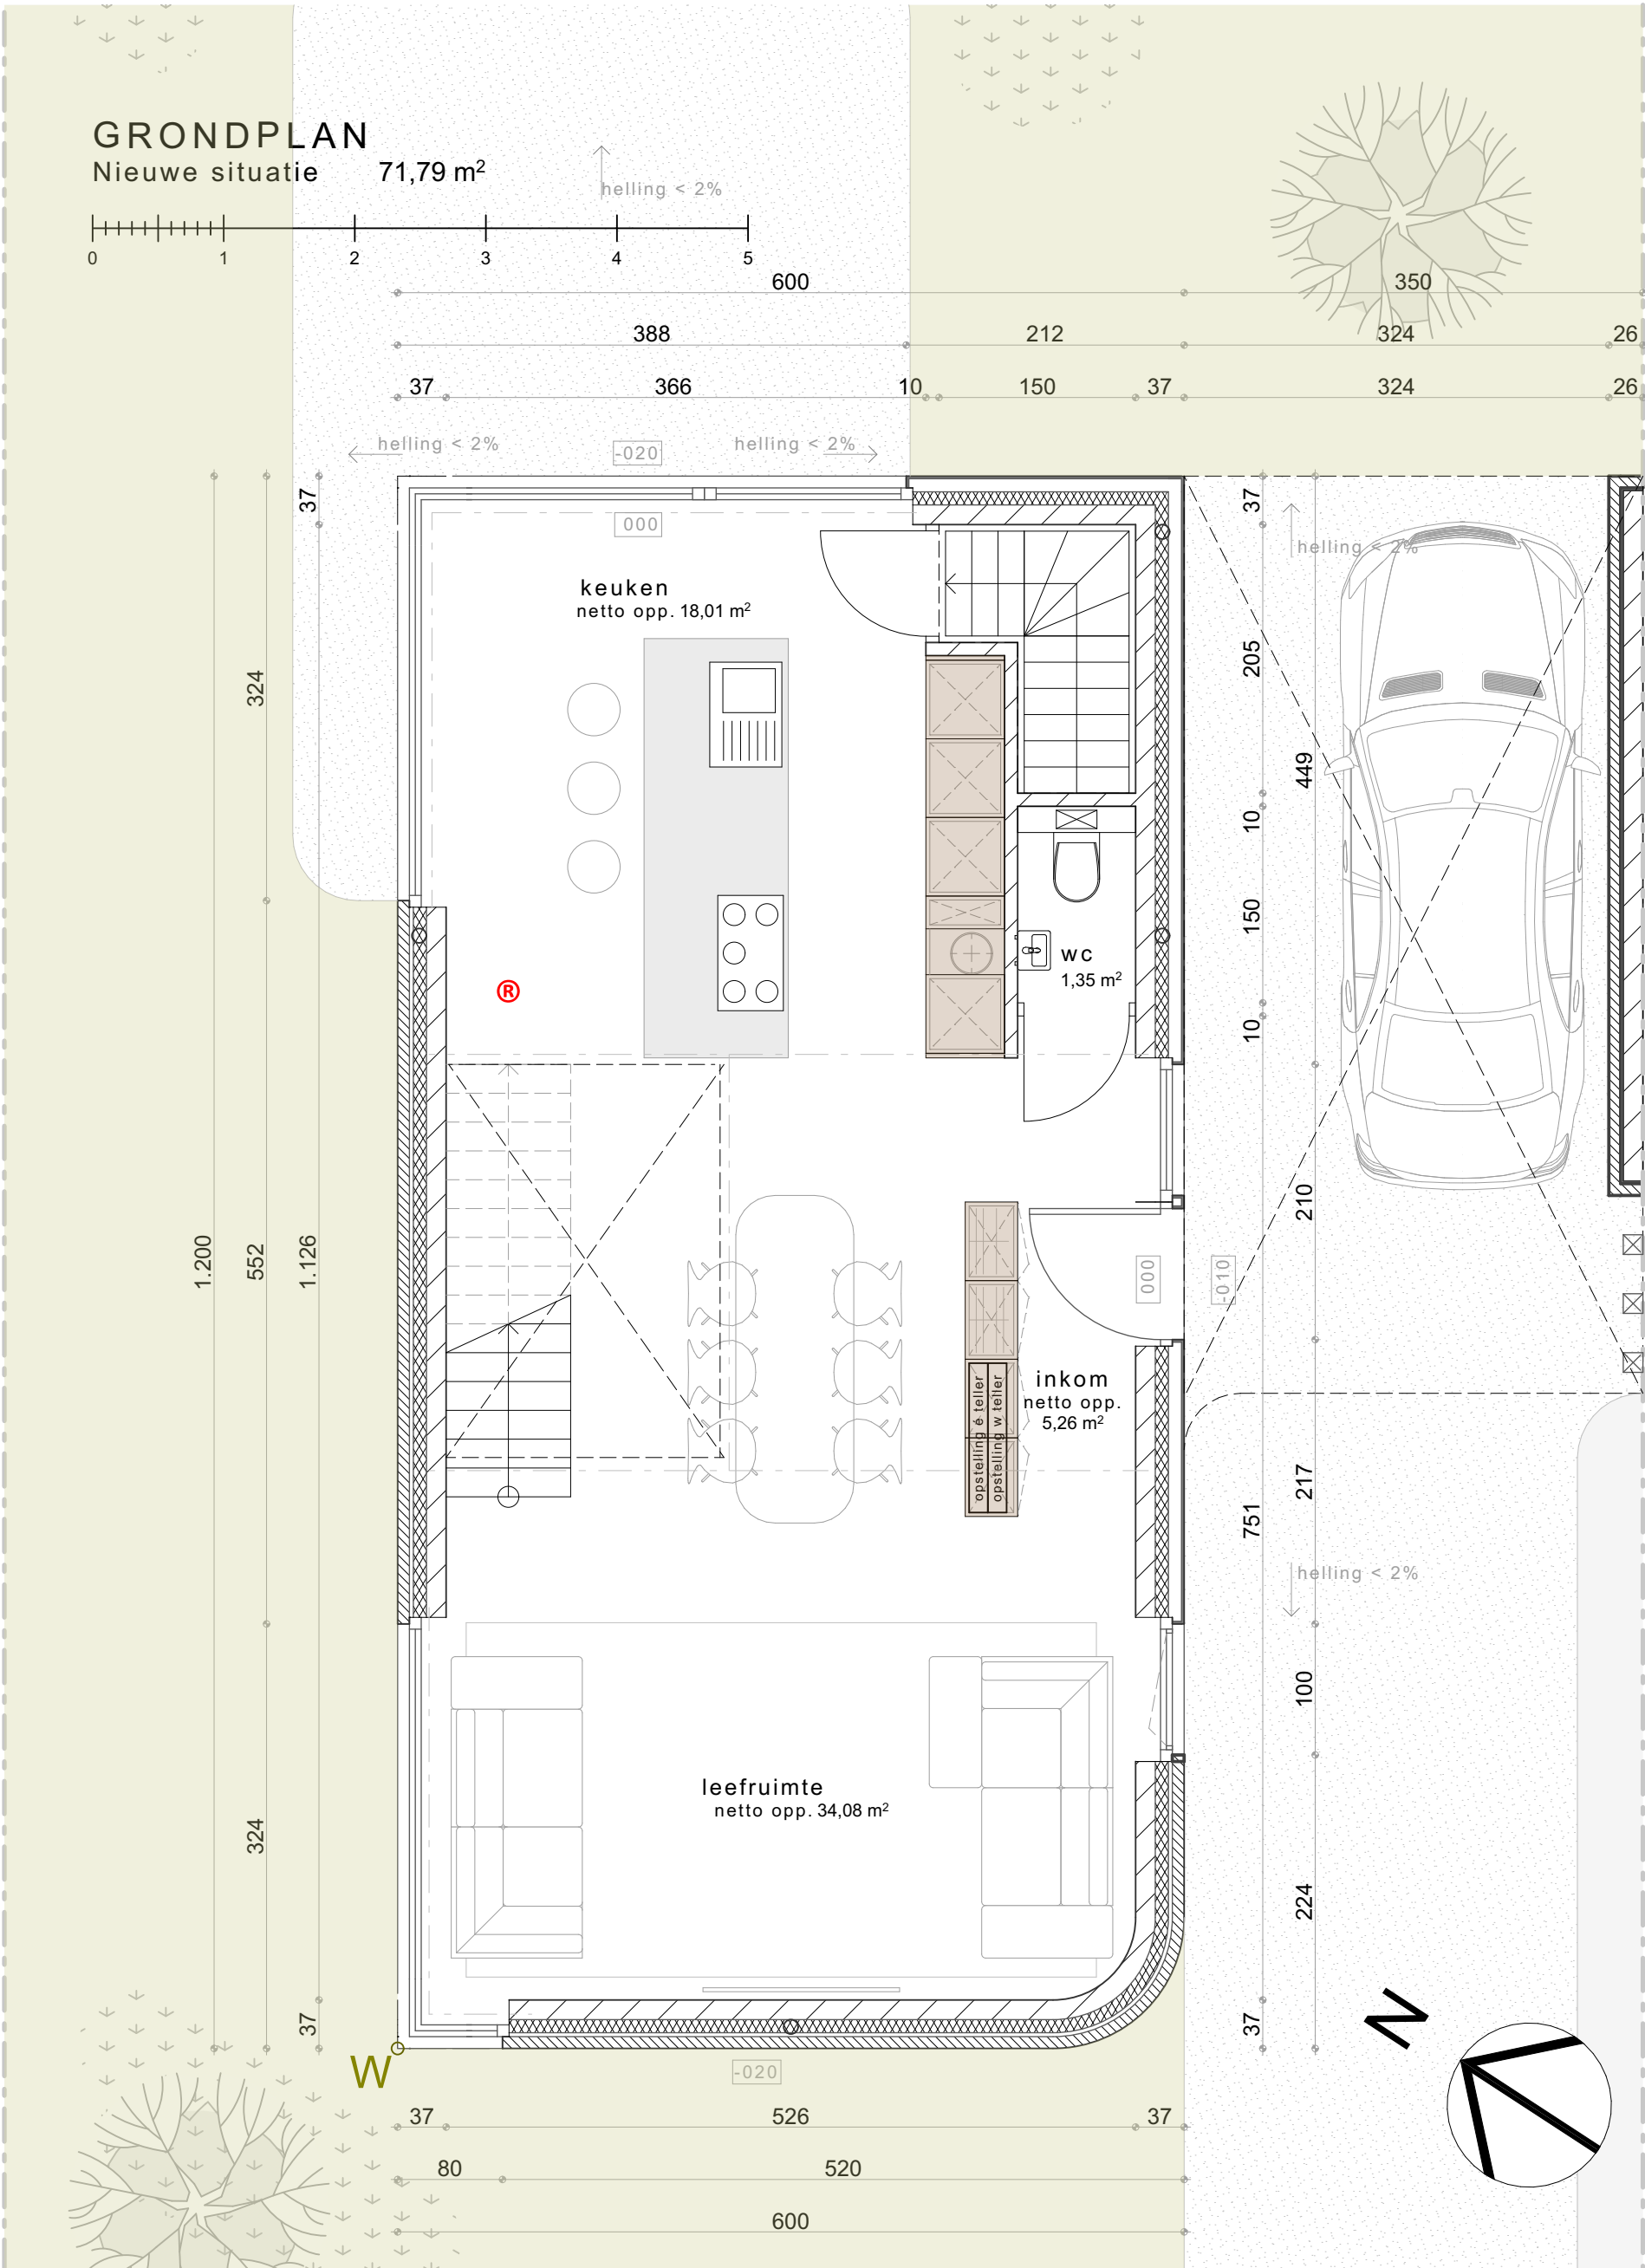

OMGEVINGVERGUNNINGAANVRAAGDOSSIER
voor het BOUWEN van een vrijstaande eengezinswoning met carportconstructie in halfopen
bebouwing in een recent vergunde verkaveling.

project Hilda Daneelsstraat zn (lot 85 verkavelingsplan)
9041 Oostakker
kad. sie. 17de afdeling, sectie C nr. 607 M 8
dossiernummer 2025-25
tekening 08
schaal afdruk op A3 - schaal 1:50

datum 01/09/2025
wijziging A. 16/09/2025 aanvulling omgevingsaanvraag
wijziging B.
wijziging C.
bouwheer Yassine Dahmani en Kayleigh Decerf
Kasteellaan 3 - 8450 Bredene
M (Kayleigh) 0489 52 19 30
E (Kayleigh) kayleighdecerf9@gmail.com

**ZIE BIJZONDERE
VOORWAARDE(N)**

VERSCHUERE VANMECHELEN ARCHITECTEN VOF
RPR Kortrijk
BE 0792.388.842
BNP BE 77 0019 3934 4642
www.verschuerevanmechelen.be
info@verschuerevanmechelen.be
T 056 29 52 79
Holstraat 59 bus 11
8790 Waregem