
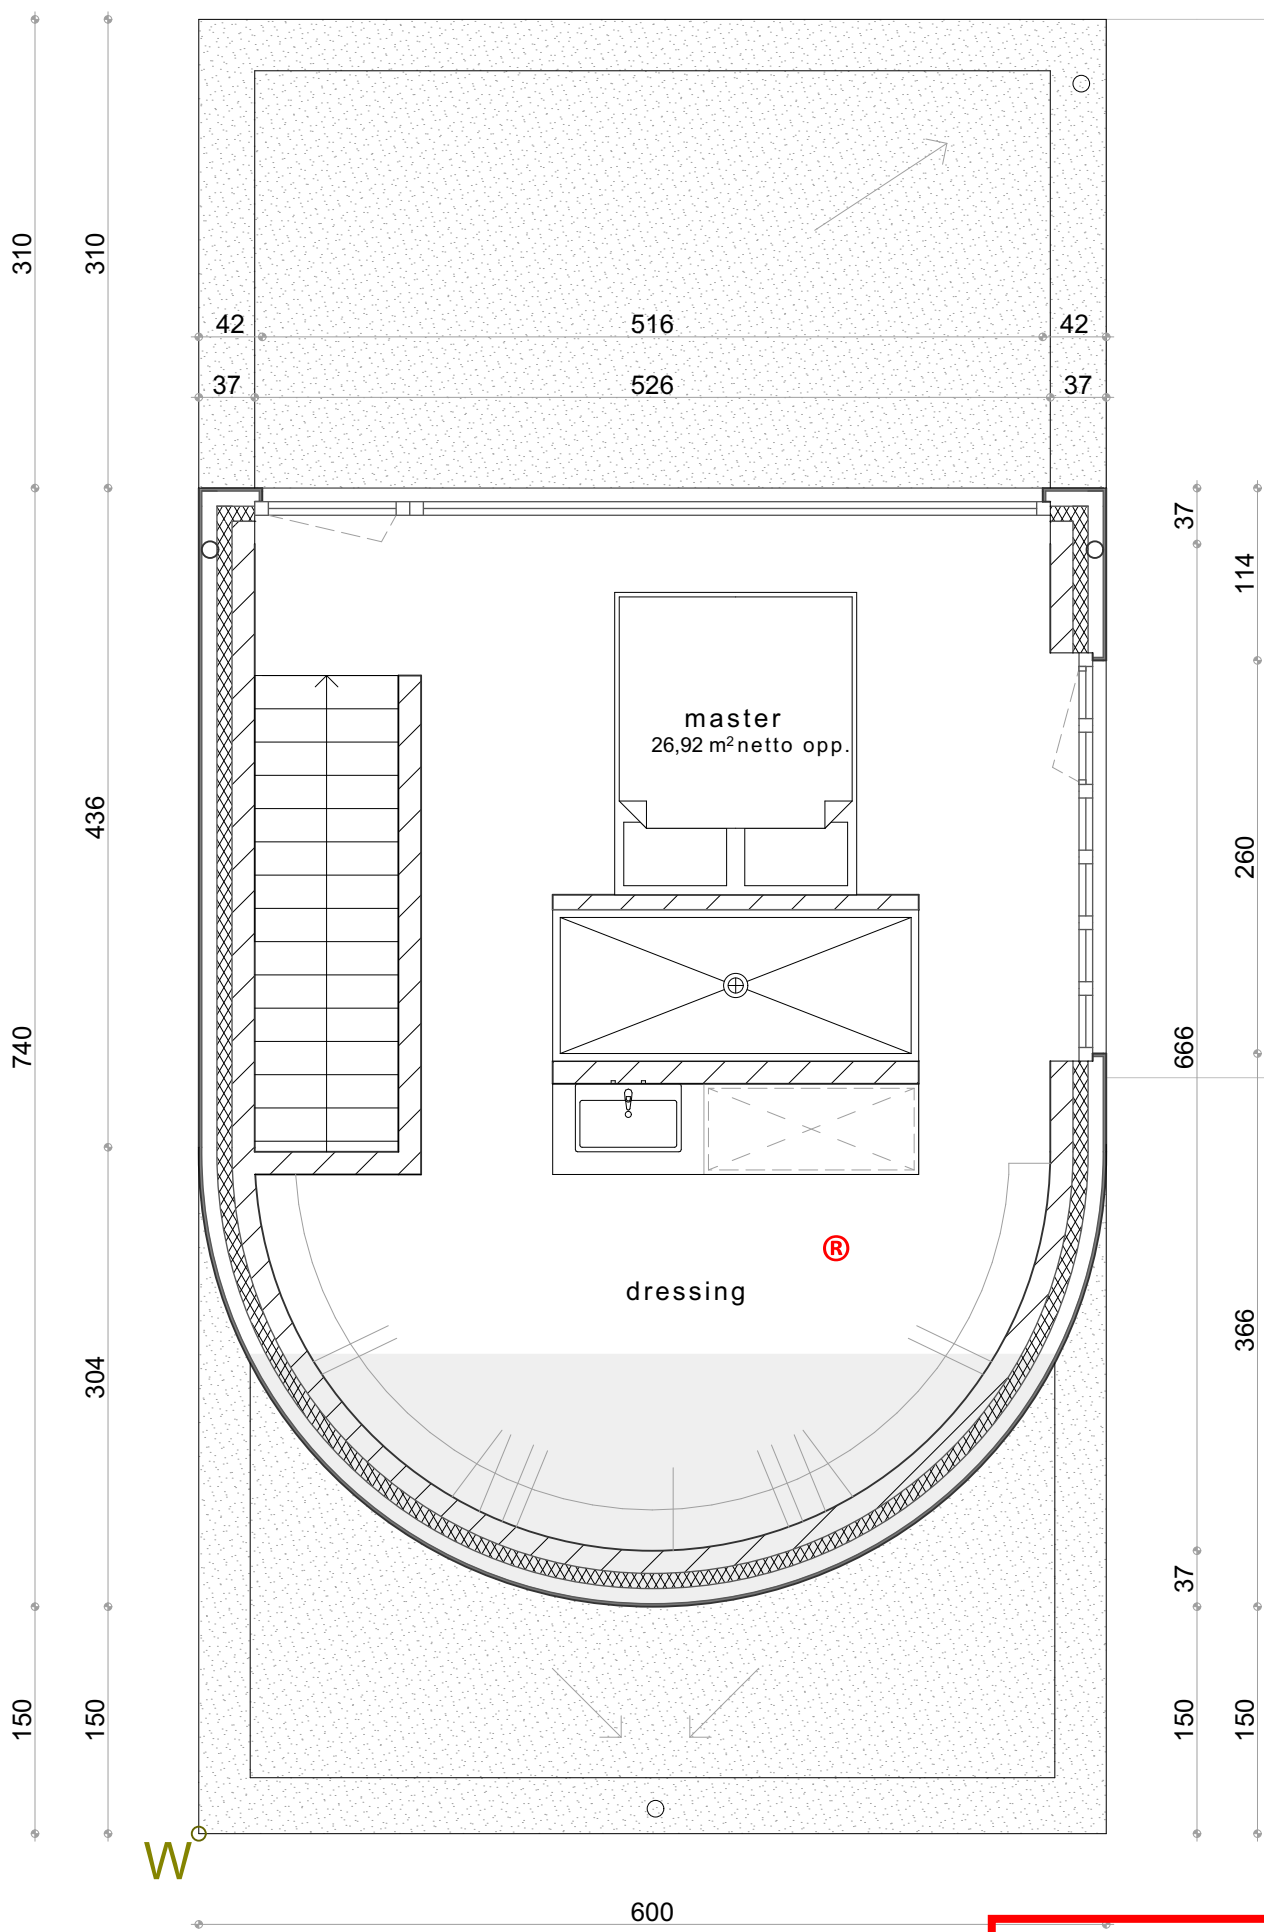


2° VERDIEPING
Nieuwe situatie

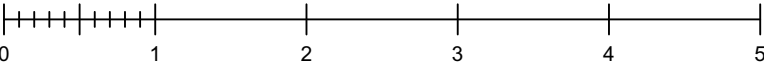

**ZIE BIJZONDERE
VOORWAARDE(N)**

OMGEVINGVERGUNNINGAANVRAAGDOSSIER
voor het BOUWEN van een vrijstaande eengezinswoning met carportconstructie in halfopen
bebouwing in een recent vergunde verkaveling.

project	Hilda Daneelsstraat zn (lot 85 verkavelingsplan)
kad. sie.	9041 Oostakker
dossiernummer	17de afdeling, sectie C nr. 607 M 8
tekening	2025-25
schaal	10
	afdruk op A3 - schaal 1:50

datum	01/09/2025
wijziging A.	16/09/2025 aanvulling omgevingsaanvraag
wijziging B.	
wijziging C.	
bouwheer	Yassine Dahmani en Kayleigh Decerf

	Kasteellaan 3 - 8450 Bredene
	M (Kayleigh) 0489 52 19 30
	E (Kayleigh) kayleighdecerf9@gmail.com