


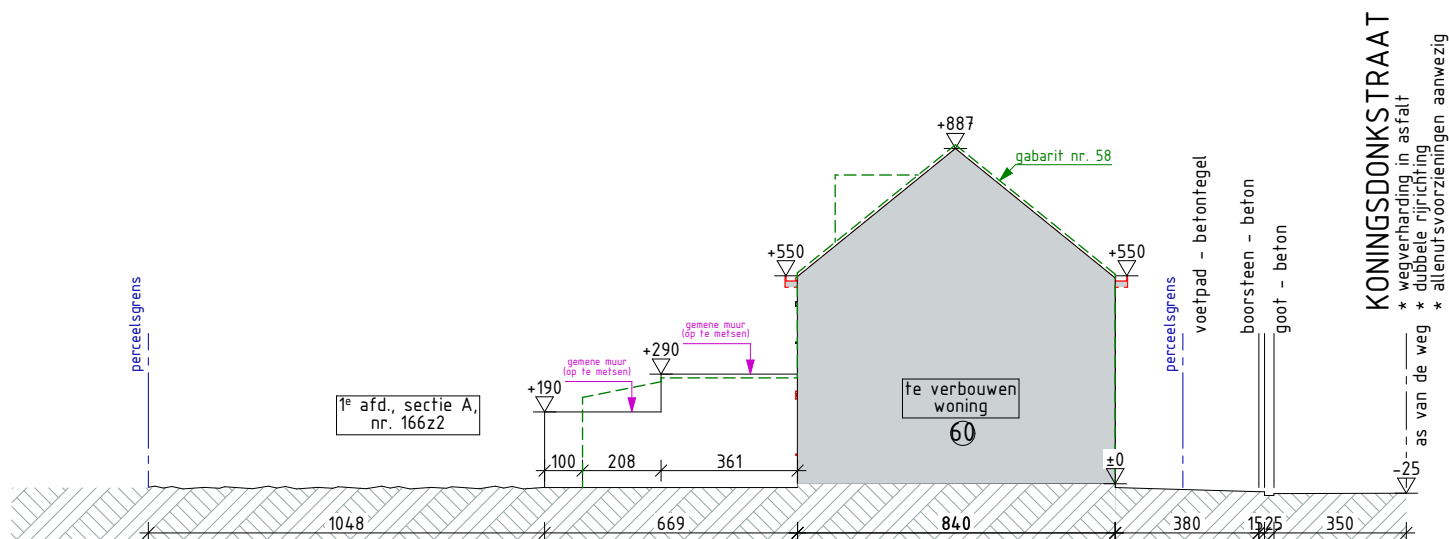

Alle afmetingen dienen voor de uitvoering van de werken ter plaatse door de aannemer te worden gecontroleerd.

OMGEVINGSAANVRAAG Verbouwing ééngesinswoning	'VW'	2505 LV 04/09/2025	OPDRACHTGEVER: Dhr. Slock Laurens Adres: Bouwplaats: Koningsdonkstraat 60 - 9050 Gentbrugge Kadaster: 1 afd., sectie A, nr(s).166z2 Contactgeg:	ARCHITECTENBUREAU CAMPENS bv Pastorijsstraat 17 9070 Desfelbergen +32 (0)9 222 31 87 +32 (0)499 31 18 59 info@campens.be www.campens.be BE 0826.387.045 RPR Gent 
Bestaande toestand/sloop T Terreinprofiel rechts (pg. 4/23)	A4 (L)	schaal 1:200		