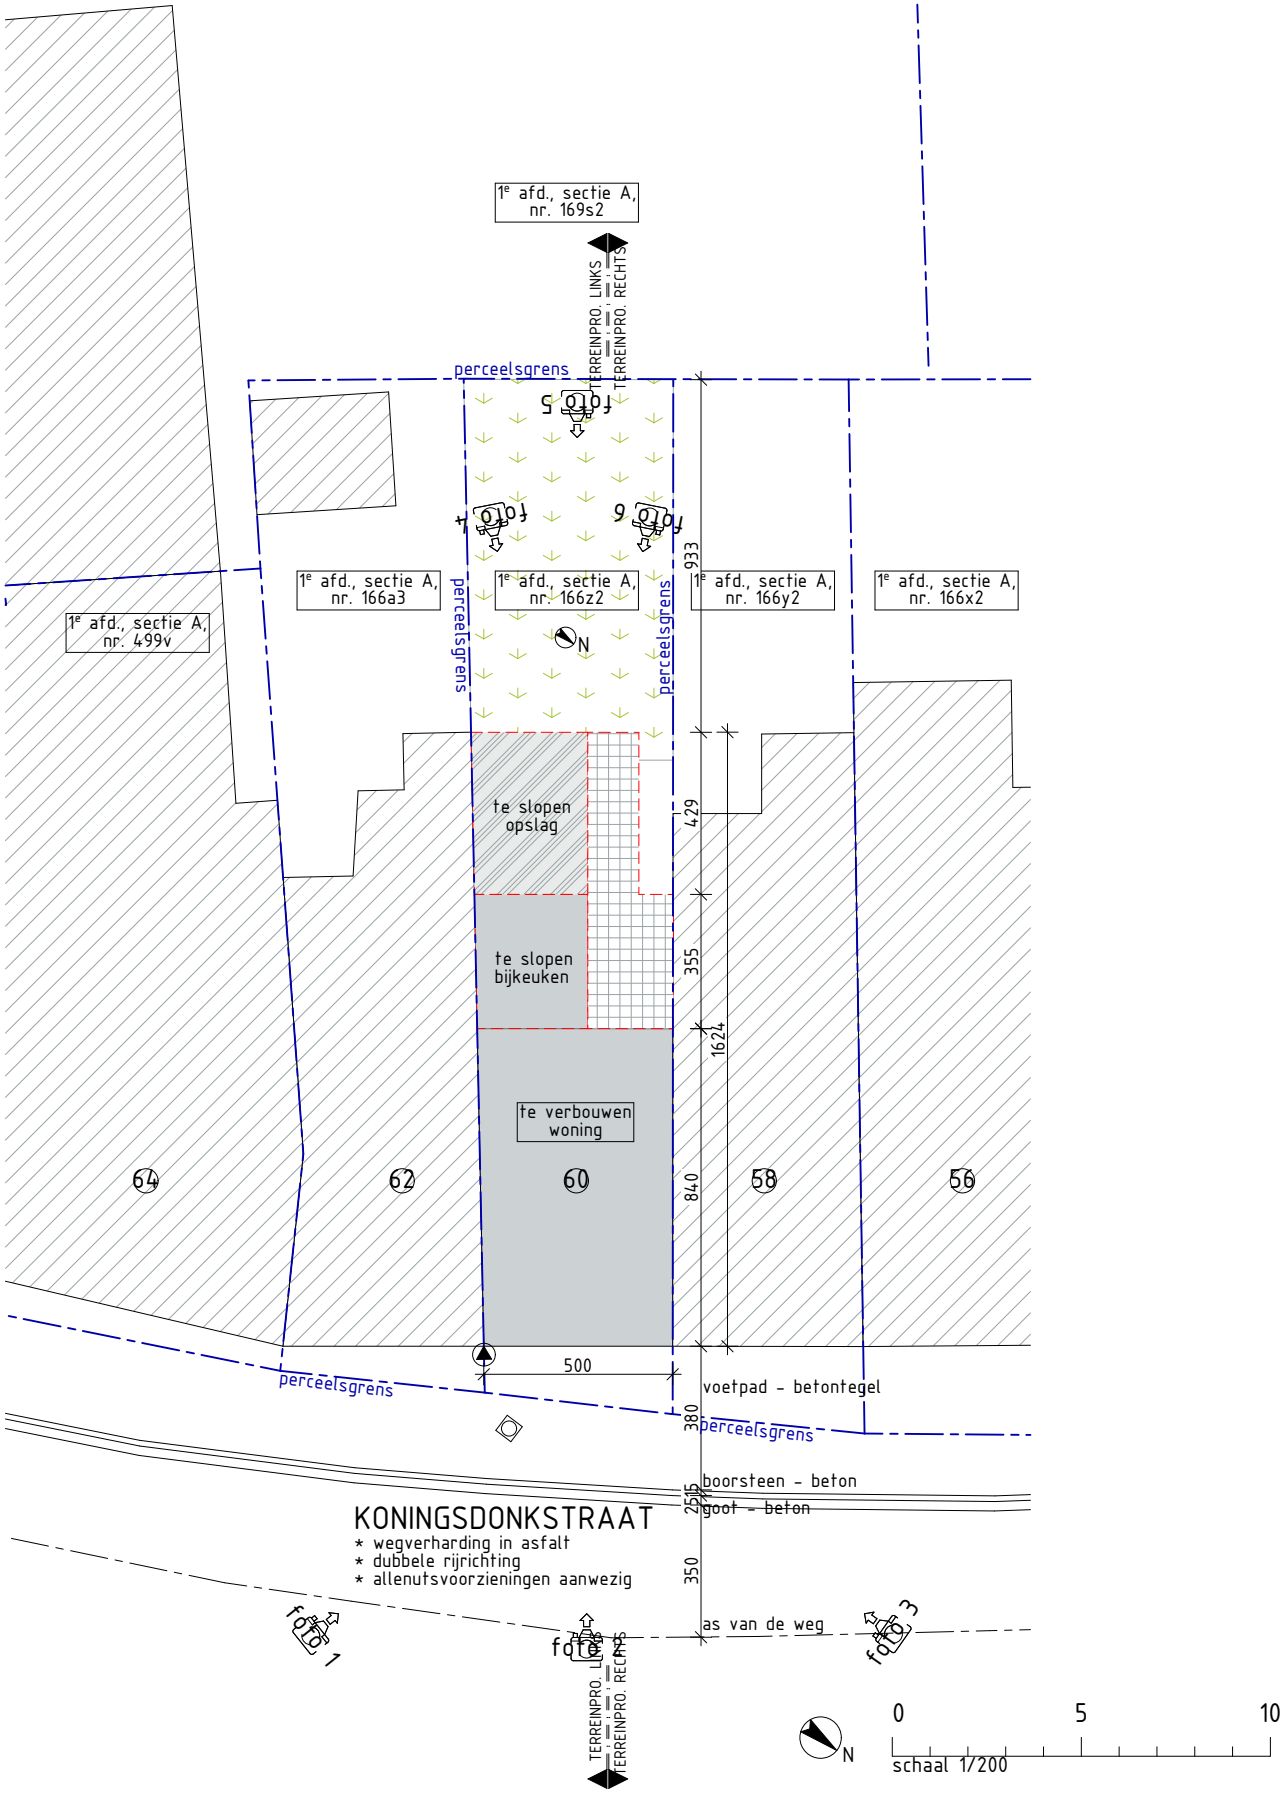

Alle afmetingen dienen voor de uitvoering van de werken ter plaatse door de aannemer te worden gecontroleerd.

OMGEVINGSAANVRAAG 'VW' Verbouwing éengezinswoning	2505 LV 04/09/2025 schaal 1:200 A4 (P)	OPDRACHTG.:Dhr. Slock Laurens Bouwplaats: Koningsdonkstraat 60 - Gentbrugge Contactgeg.: +32 (0)499 45 56 97	ARCHITECTENBUREAU CAMPENS bv Pastorijstraat 17 9070 Destelbergen +32 (0)9 222 31 87 +32 (0)499 31 18 59 info@campens.be www.campens.be BE 0826.387.045 RPR Gent ARCHITECTENBUREAU CAMPENS
Bestaande toestand/sloop I Inplantingsplan (pg. 2/23)			