


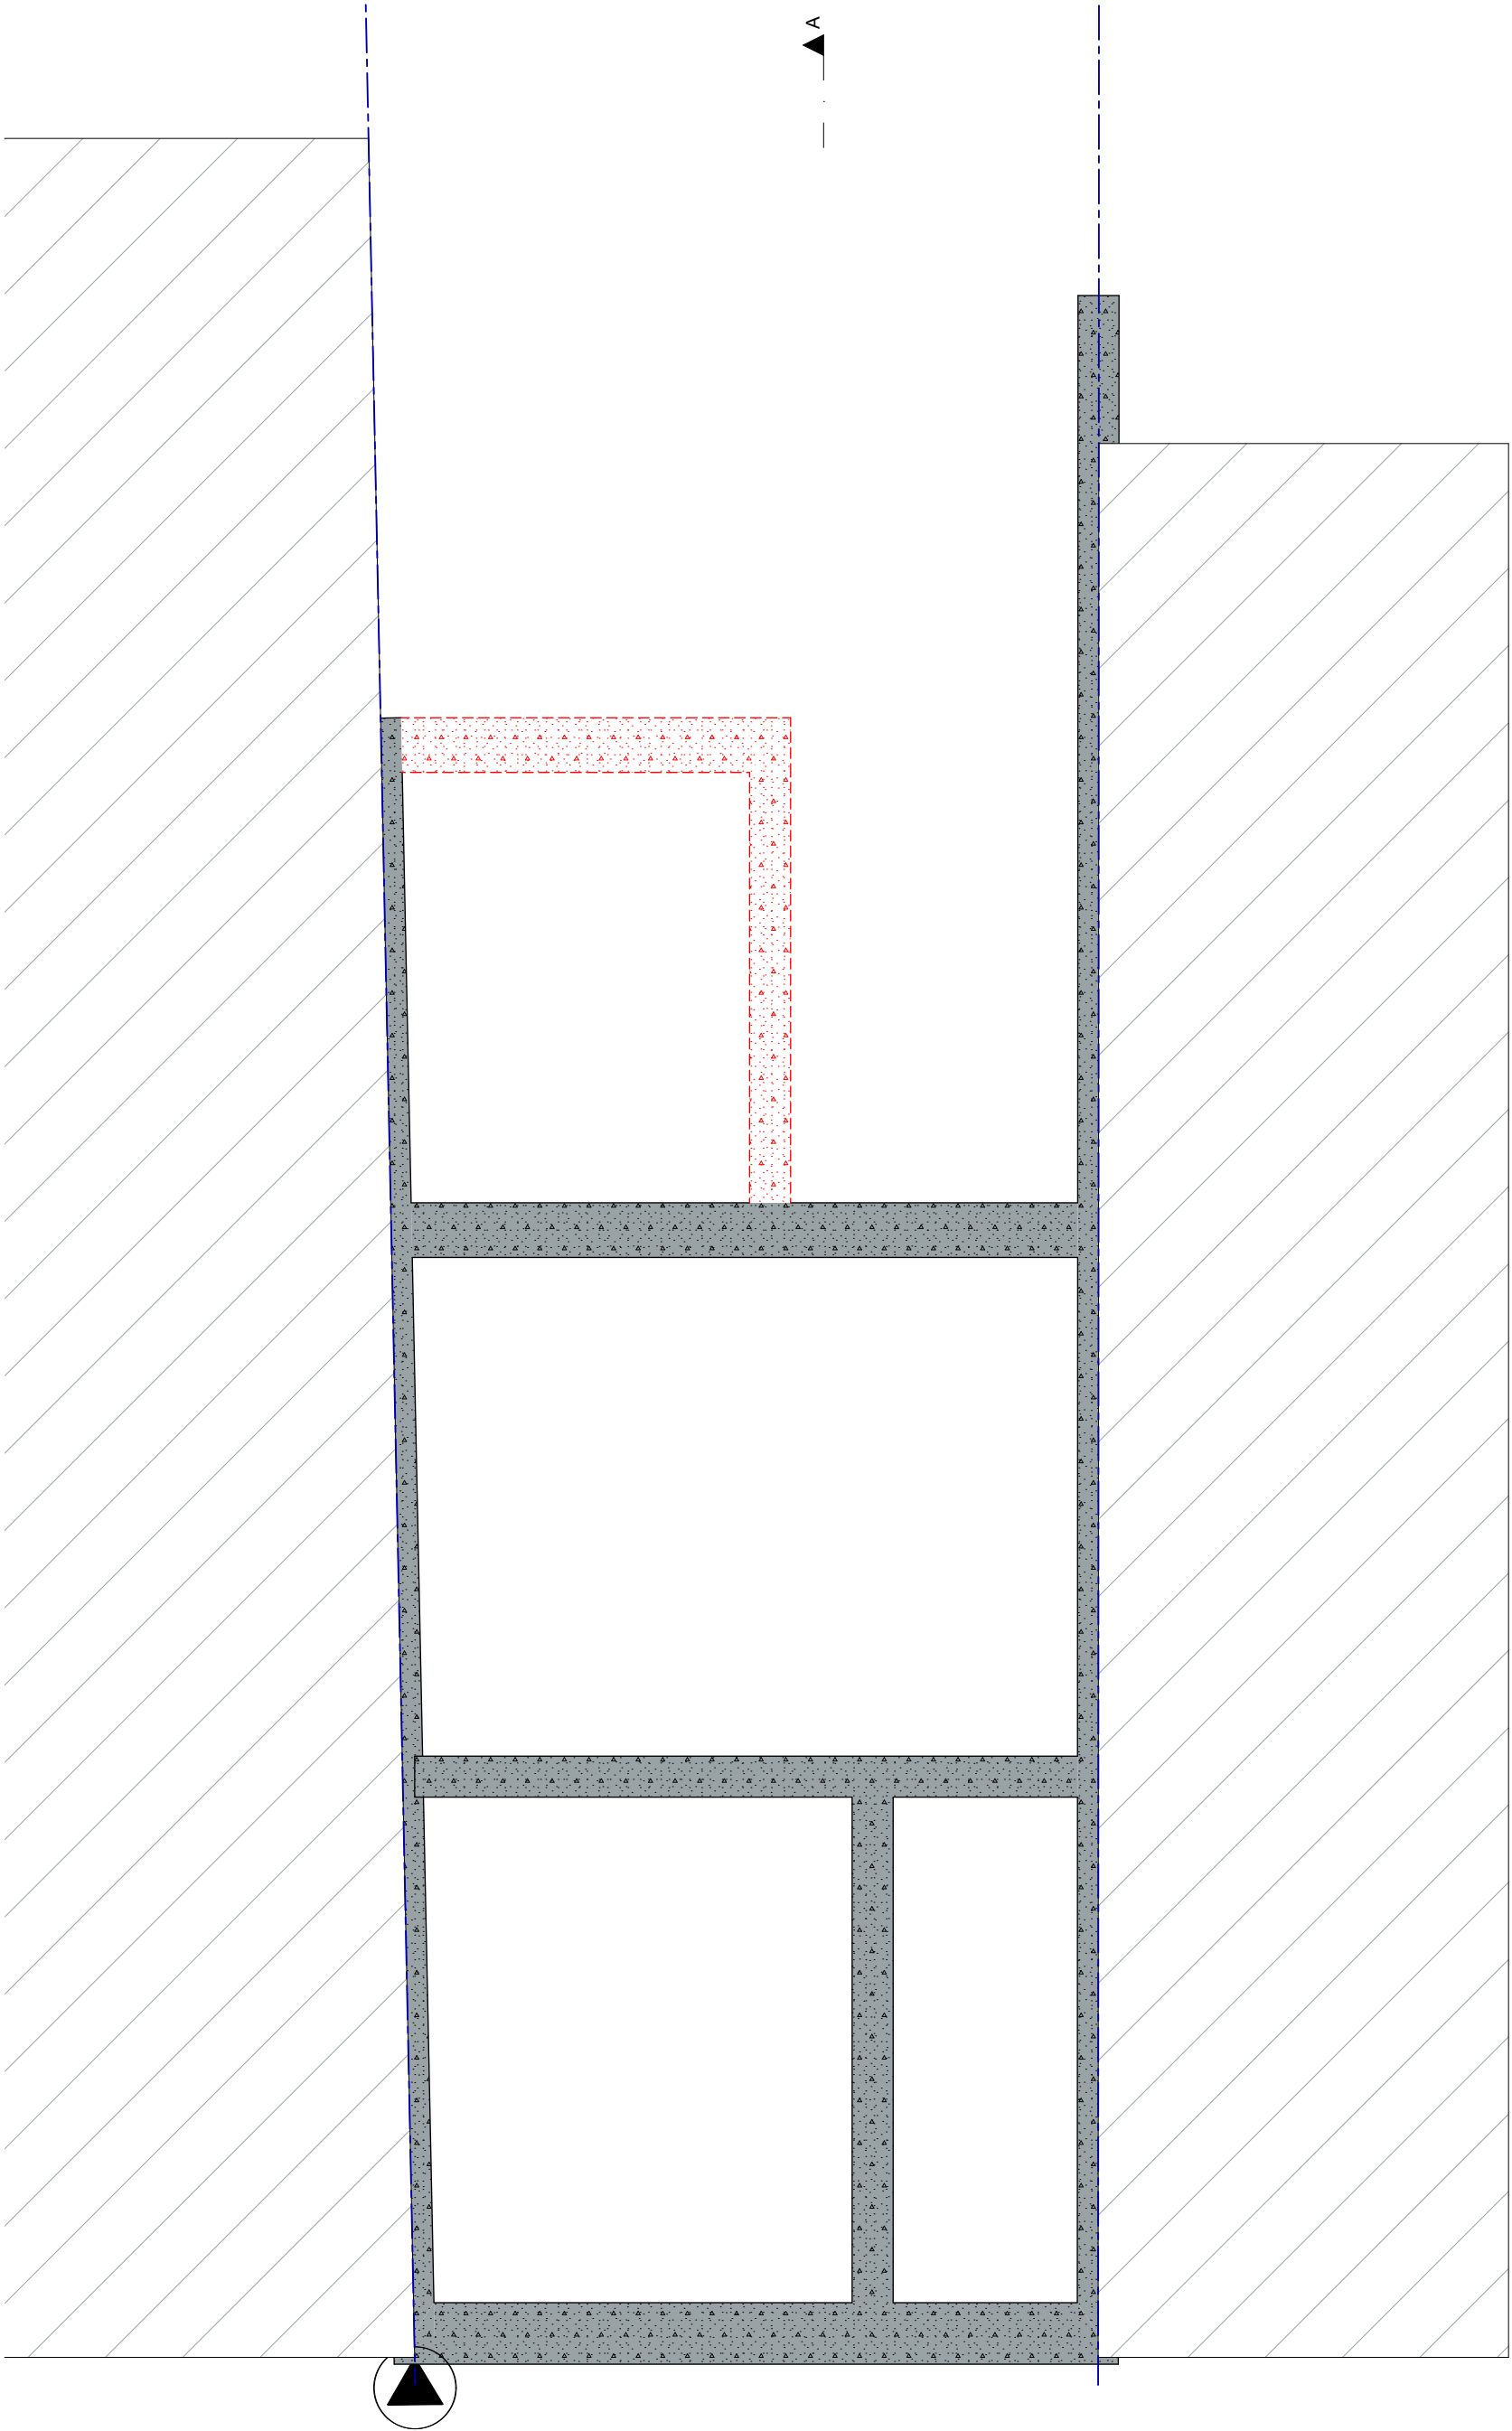

* VERMOEDELIJKE FUNDERINGEN
* VERLOOP RIOLERING NIET GEKEND

Alle afmetingen dienen voor de uitvoering van de werken ter plaatse door de aannemer te worden gecontroleerd.

OMGEVINGSAANVRAAG	'VW'	2505 LV	04/09/2025	OPDRACHTGEVER: Dhr. Slock Laurens	ARCHITECTENBUREAU CAMPENS bv	ARCHITECTENBUREAU
Verbouwing ééngezinswoning				Adres:	Pastorijstraat 17	
Bestaande toestand/sloop				Bouwplaats:	9070 Destelbergen	info@campens.be
P Fundering/Riolering (pg. 5/23)	A3 (P)	schaal 1:50		Kadaster:	+32 (0)9 222 31 87	www.campens.be
				Contactgeg.:	+32 (0)499 31 18 59	BE 0826.387.045
					RPR Gent	CAMPENS