


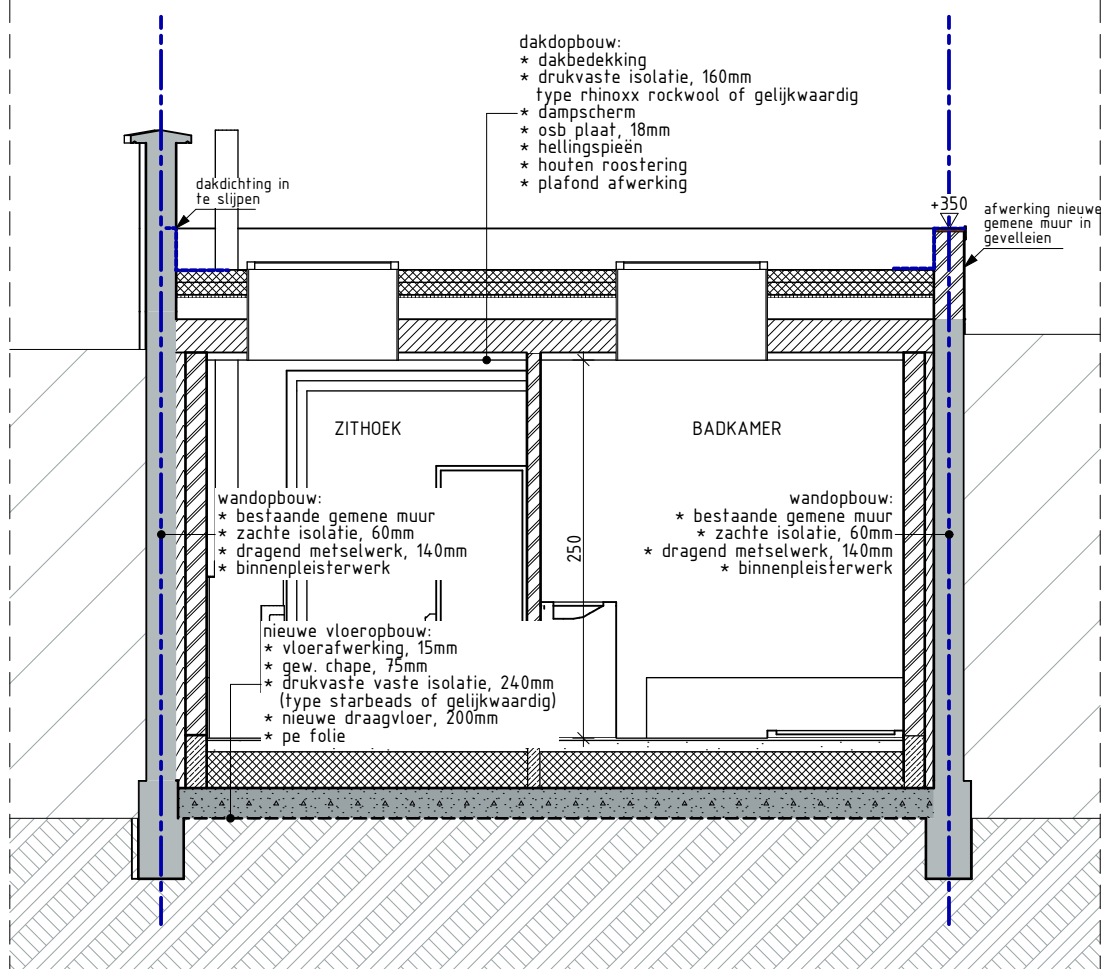

**ZIE BIJZONDERE  
VOORWAARDE(N)**

0 1 2 2,5  
schaal 1/50

Alle afmetingen dienen voor de uitvoering van de werken ter plaatse door de aannemer te worden gecontroleerd.

|                                                 |                                                              |   |   |                              |
|-------------------------------------------------|--------------------------------------------------------------|---|---|------------------------------|
| OMGEVINGSAANVRAAG<br>Verbouwing ééngezinswoning | 2505 LV                                                      | OPDRACHTG.: Dhr. Stock Laurens<br>Bouwplaats:<br>Koningsdonkstraat 60 - Gentbrugge<br>Contactgeg.: | ARCHITECTENBUREAU CAMPENS bv<br>Pastorijstraat 17<br>9070 Destelbergen<br>+32 (0)9 222 31 87<br>+32 (0)499 31 18 59<br>info@campens.be<br>www.campens.be<br>BE 0826.387.045<br>RPR Gent | ARCHITECTENBUREAU<br>CAMPENS |
|                                                 | 04/09/2025<br>Nieuwe toestand<br>S Doorsnede B-B (pg. 21/23) |   |   |                              |
|                                                 | schaal 1:50<br>A4 (P)                                        |   |   |                              |