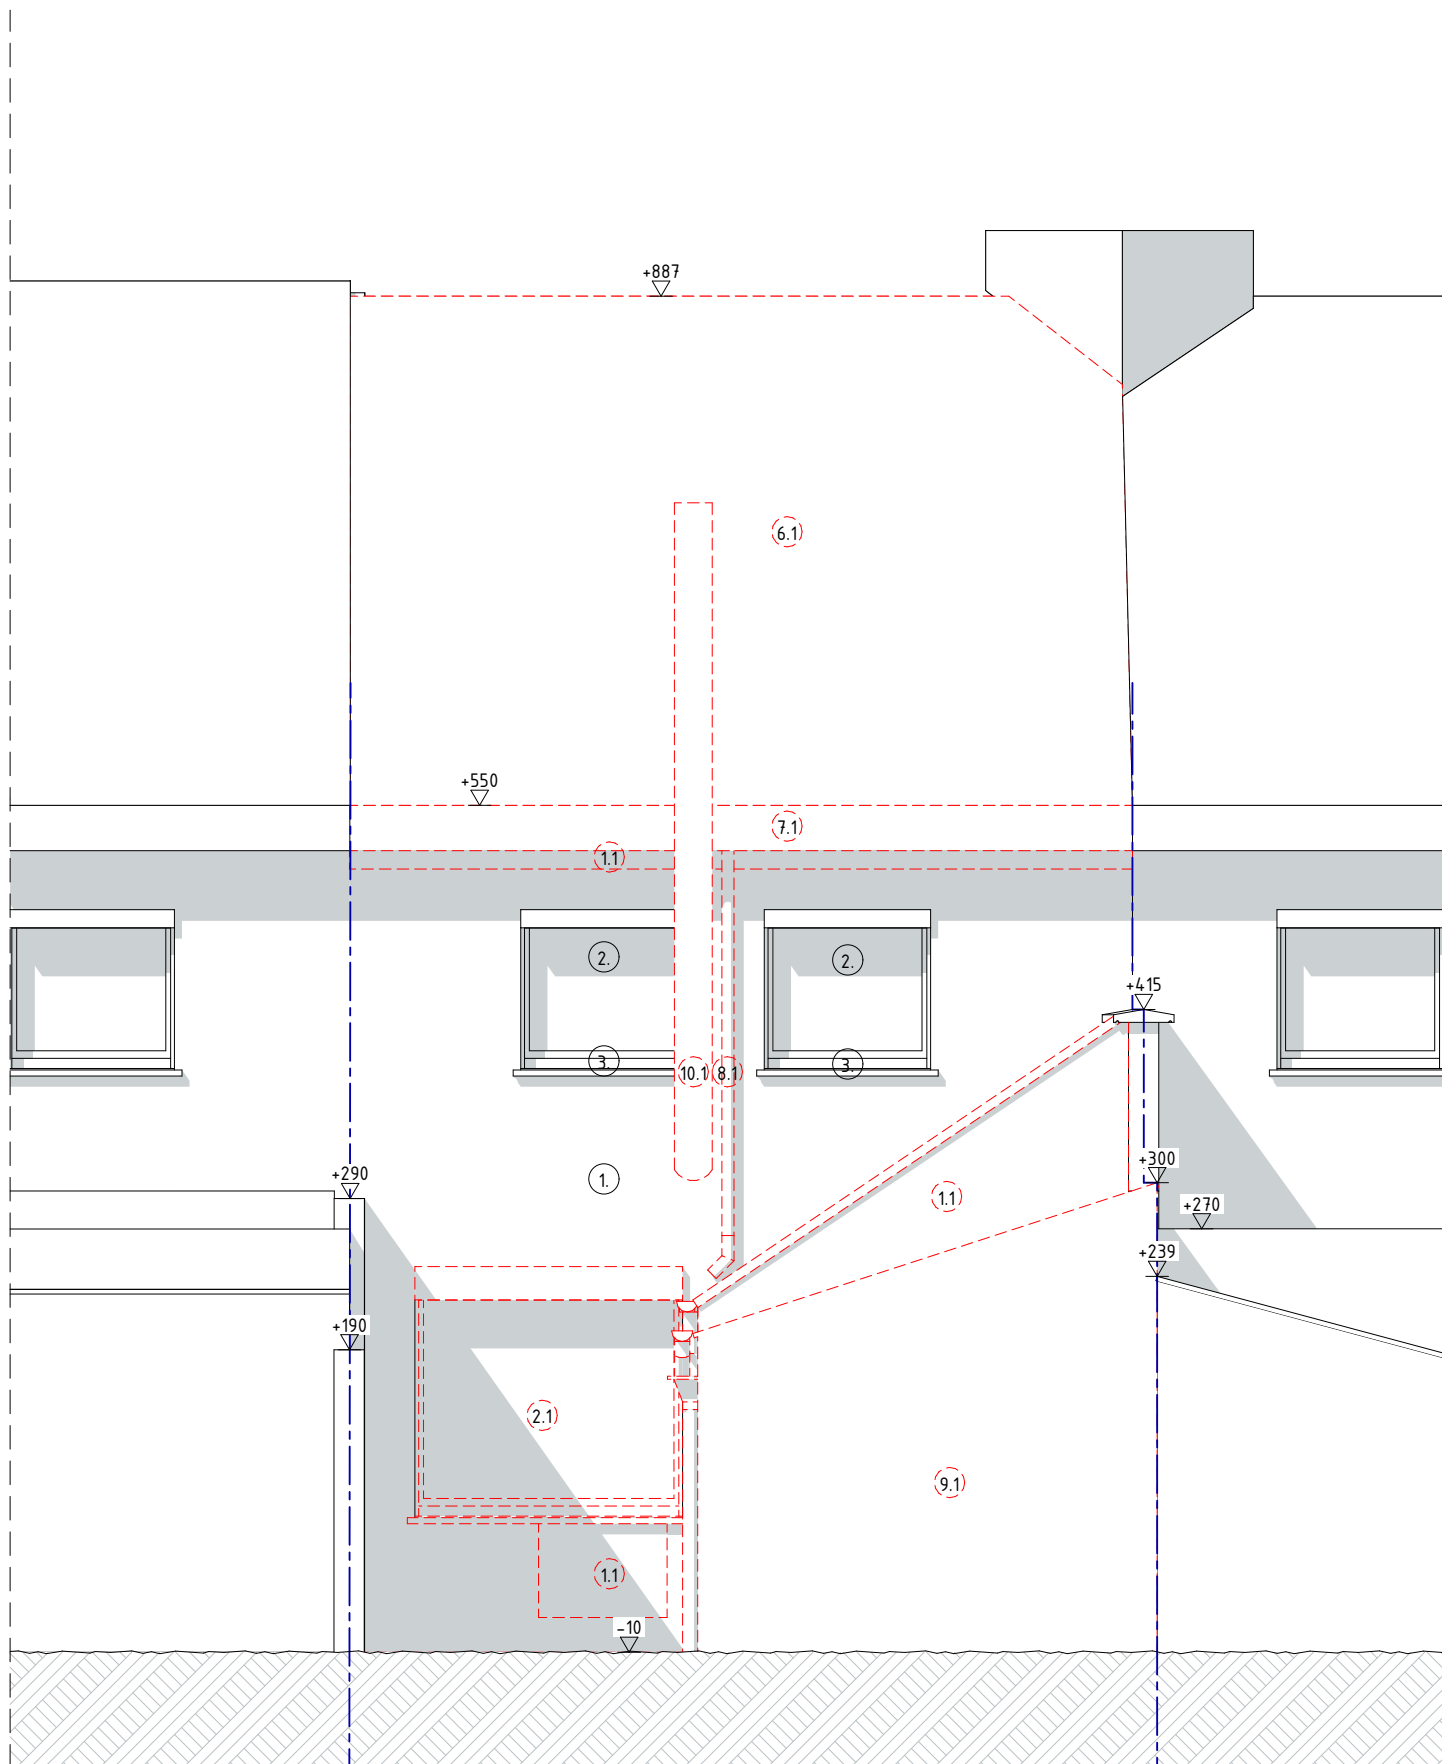


Alle afmetingen dienen voor de uitvoering van de werken ter plaatse door de aannemer te worden gecontroleerd.

|   |             |                                     |   |   |                                                                  |   |
|---|-------------|-------------------------------------|---|---|------------------------------------------------------------------|---|
| <b>OMGEVINGSAANVRAAG</b><br>Verbouwing ééngezinswoning<br>Bestaande toestand/sloop<br>G Achtergevel (pg. 11/23) | <b>'VW'</b> | 2505 LV                             | OPDRACHTG.: Dhr. Stock Laurens<br>Bouwplaats:<br>Koningsdonkstraat 60 - Gentbrugge<br>Contactgeg.: | ARCHITECTENBUREAU CAMPENS bv<br>Pastorijsstraat 17<br>9070 Destelbergen<br>+32 (0)9 222 31 87<br>+32 (0)499 31 18 59 | info@campens.be<br>www.campens.be<br>BE 0826.387.045<br>RPR Gent | ARCHITECTENBUREAU<br><br><b>CAMPENS</b> |
|   |             | 04/09/2025<br>schaal 1:50<br>A4 (P) |   |   |                                                                  |   |