


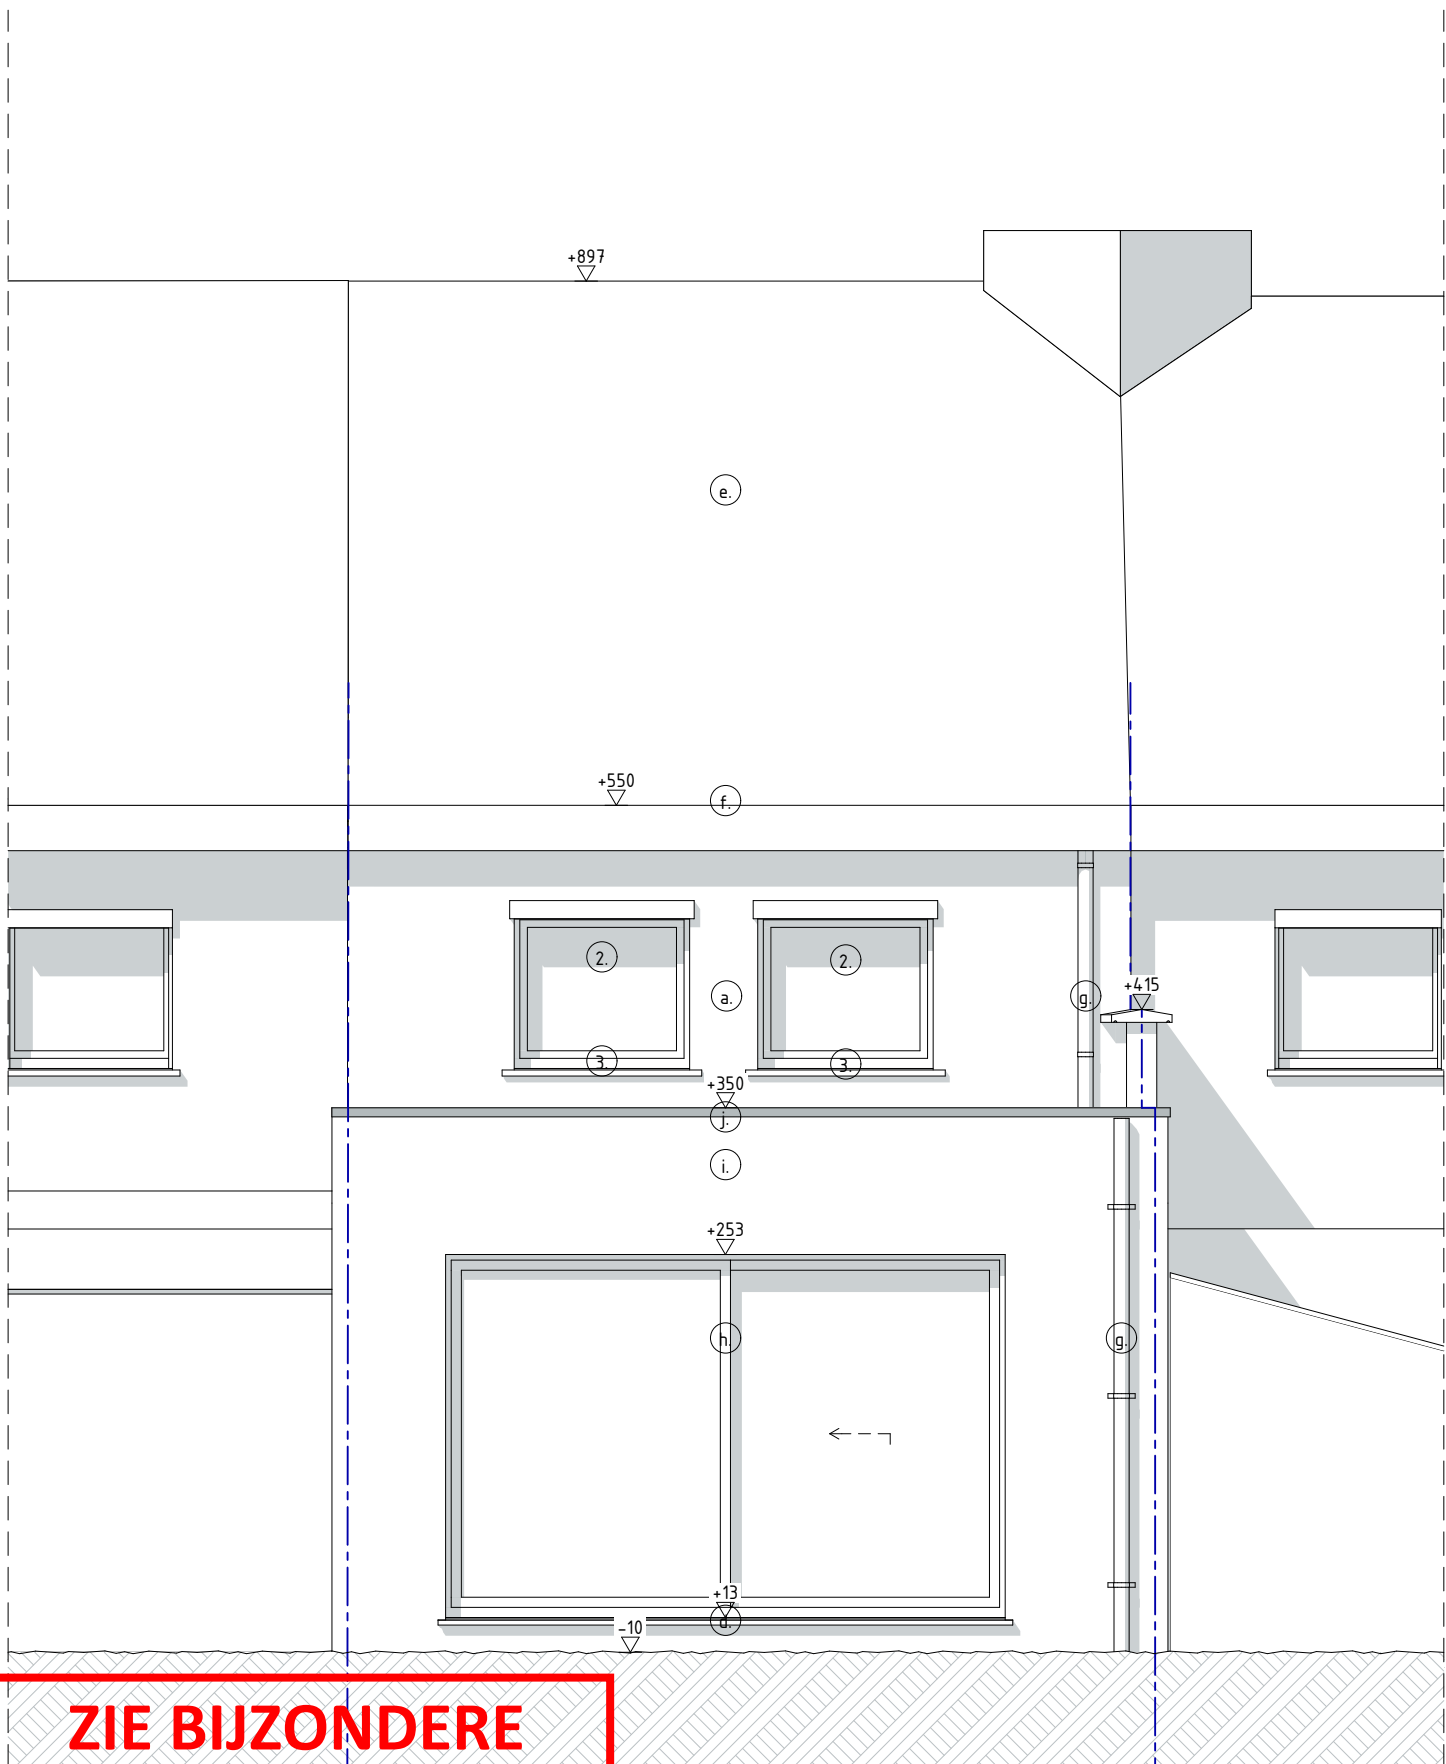

**ZIE BIJZONDERE
VOORWAARDE(N)**

0 1 2 2,5
schaal 1/50

Alle afmetingen dienen voor de uitvoering van de werken ter plaatse door de aannemer te worden gecontroleerd.

OMGEVINGSAANVRAAG Verbouwing ééngezinswoning Nieuwe toestand G Achtergevel (pg. 23/23)	2505 LV 04/09/2025 schaal 1:50 A4 (P)	OPDRACHTG.: Dhr. Stock Laurens Bouwplaats: Koningsdonkstraat 60 - Gentbrugge Contactgeg.:	ARCHITECTENBUREAU CAMPENS bv Pastorijsstraat 17 9070 Destelbergen +32 (0)9 222 31 87 +32 (0)499 31 18 59 info@campens.be www.campens.be BE 0826.387.045 RPR Gent	ARCHITECTENBUREAU  CAMPENS
	'VW'			