
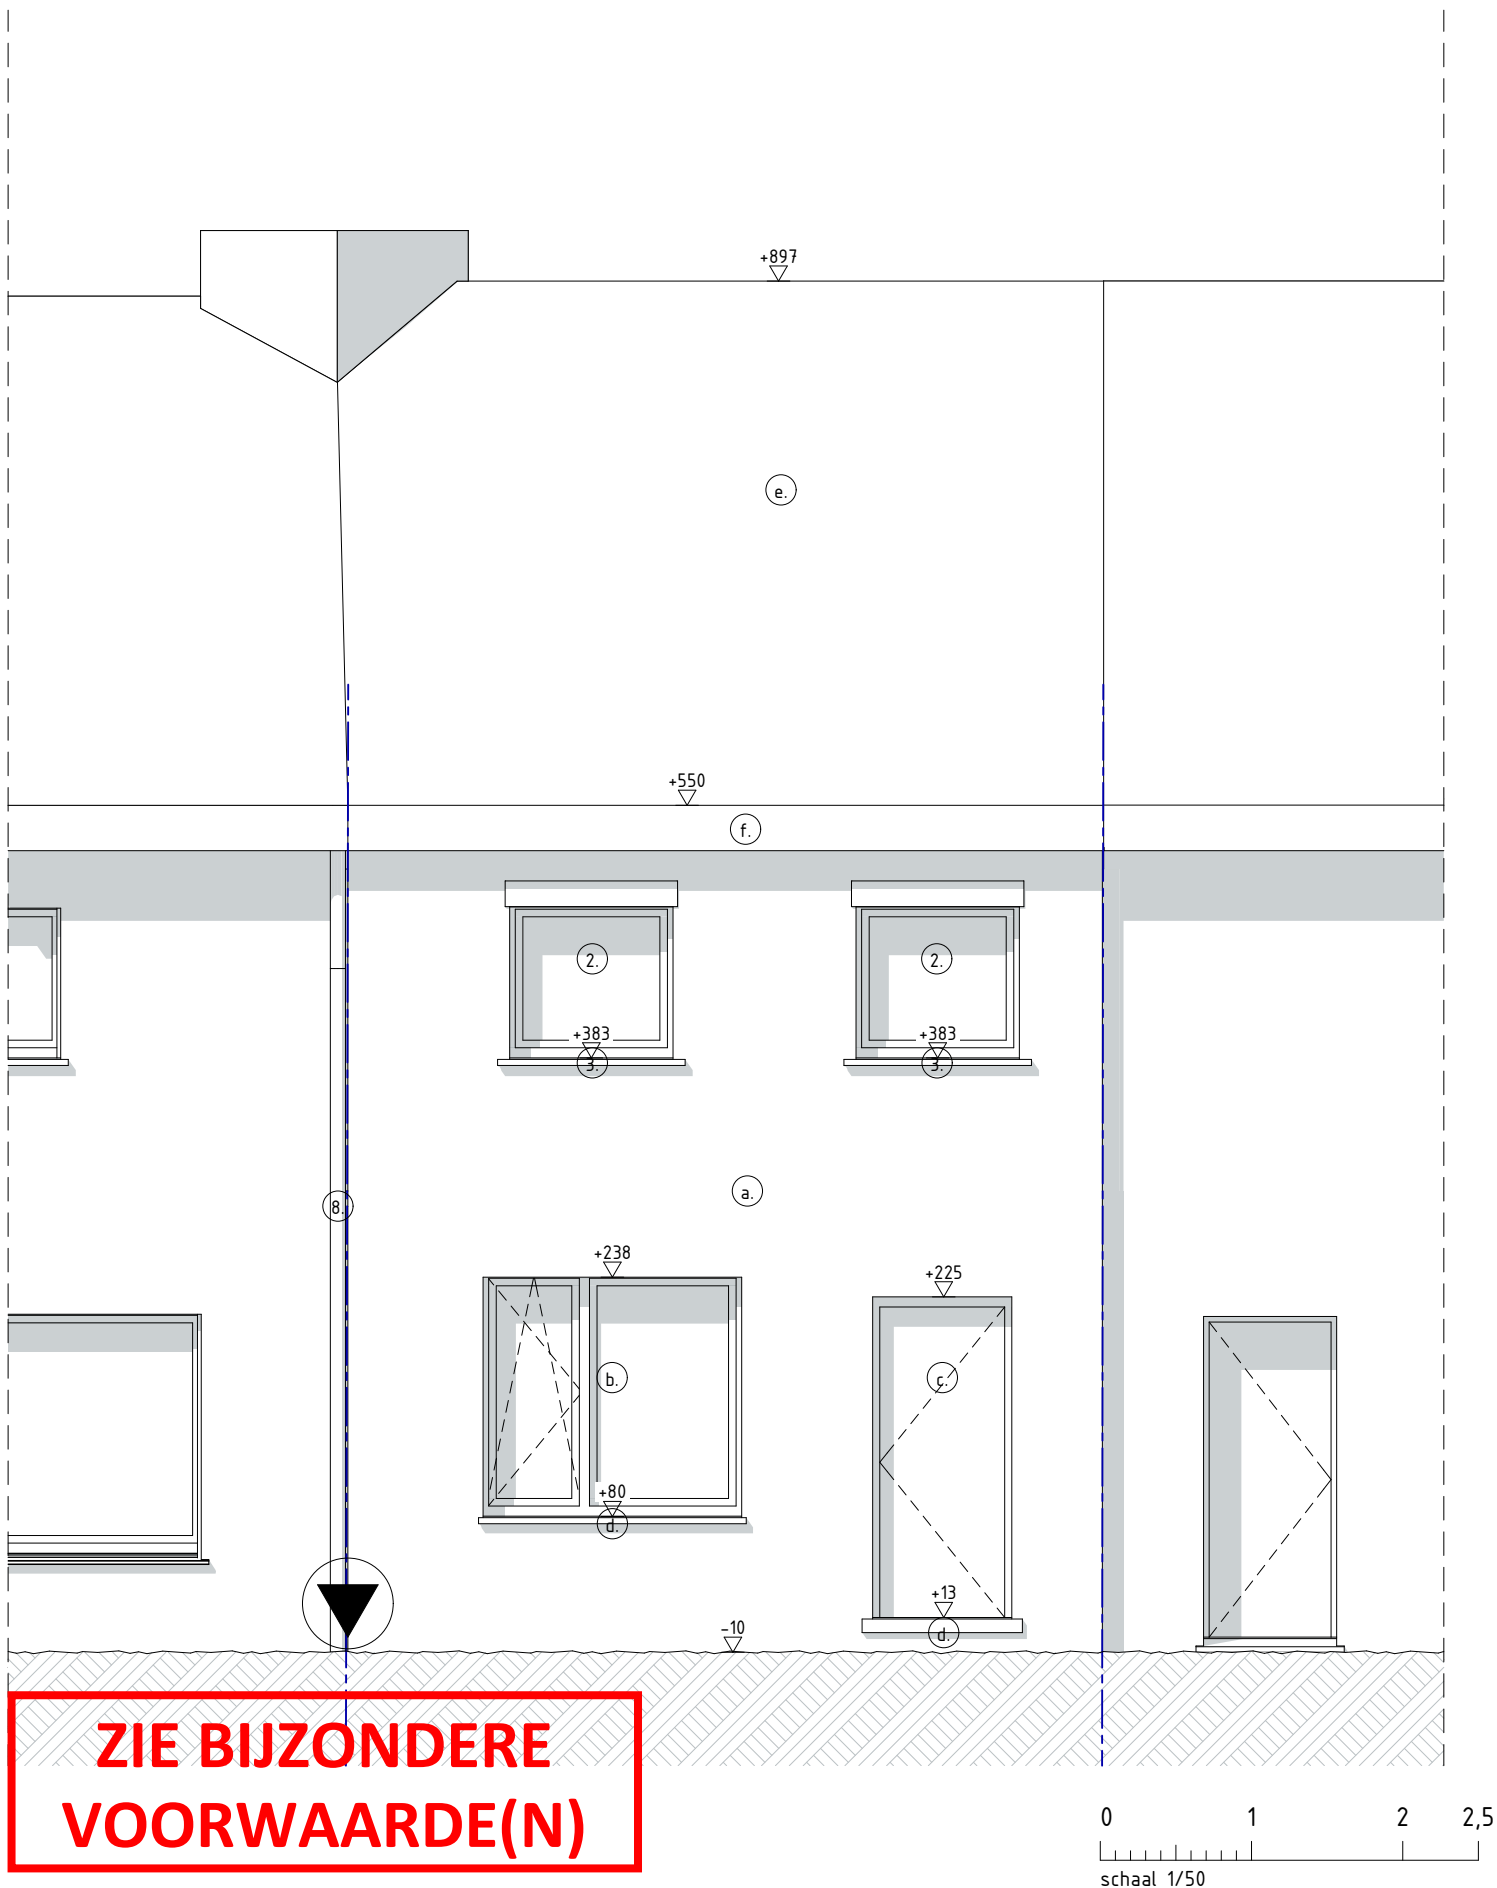


 

Alle afmetingen dienen voor de uitvoering van de werken ter plaatse door de aannemer te worden gecontroleerd.

OMGEVINGSAANVRAAG Verbouwing ééngezinswoning	'VW'	2505 LV	OPDRACHTG.:Dhr. Stock Laurens Bouwplaats: Koningsdonkstraat 60 – Gentbrugge Contactgeg.:	ARCHITECTENBUREAU CAMPENS bv Pastorijstraat 17 9070 Destelbergen +32 (0)9 222 31 87 +32 (0)499 31 18 59 info@campens.be www.campens.be BE 0826.387.045 RPR Gent	ARCHITECTENBUREAU  CAMPENS
		04/09/2025 schaal 1:50 A4 (P)			
Nieuwe toestand G Voorgevel (pg. 22/23)					