

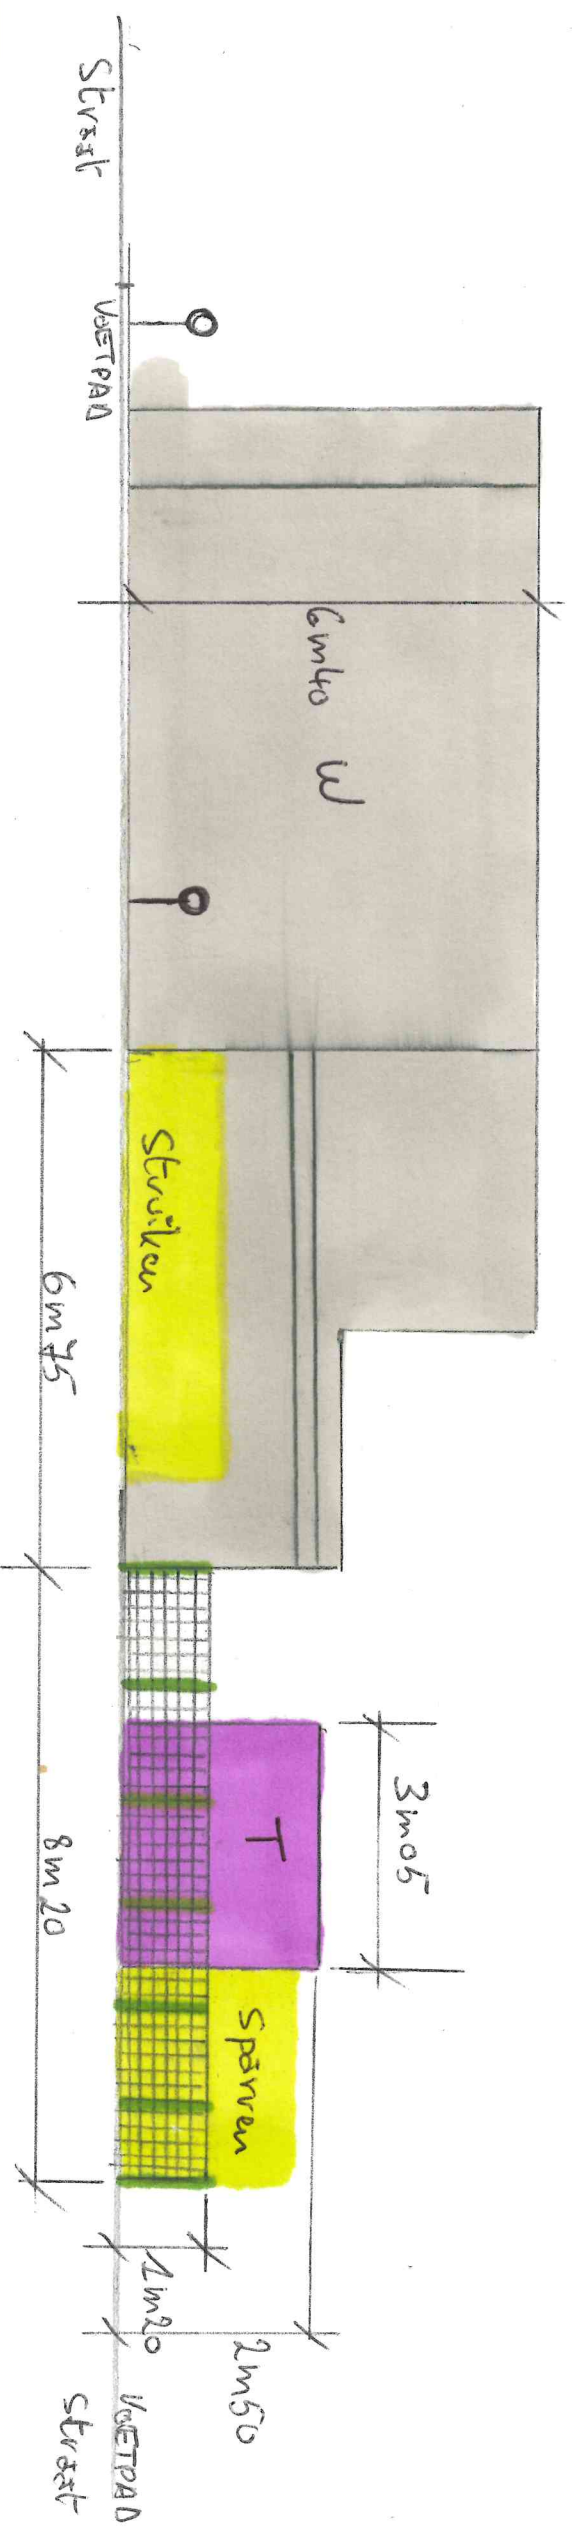


Foto 2

- = Woning
- = Tuin huis
- = Oud / Vergund hekken
- = Struiken / Sporen
- = verkeers bord

Voorstaanzicht
 Schaal 1:100
 Oude / Vergunde toestand