


-  = iedwing
-  = Tuinhuis
-  = Beerpot
-  = regenpot
-  = waterafvoer
-  = Spieren/struikken

-  = Oud / vergund hekken (hoogte 2m20)
-  = Rooilijn
-  = verkeersbord

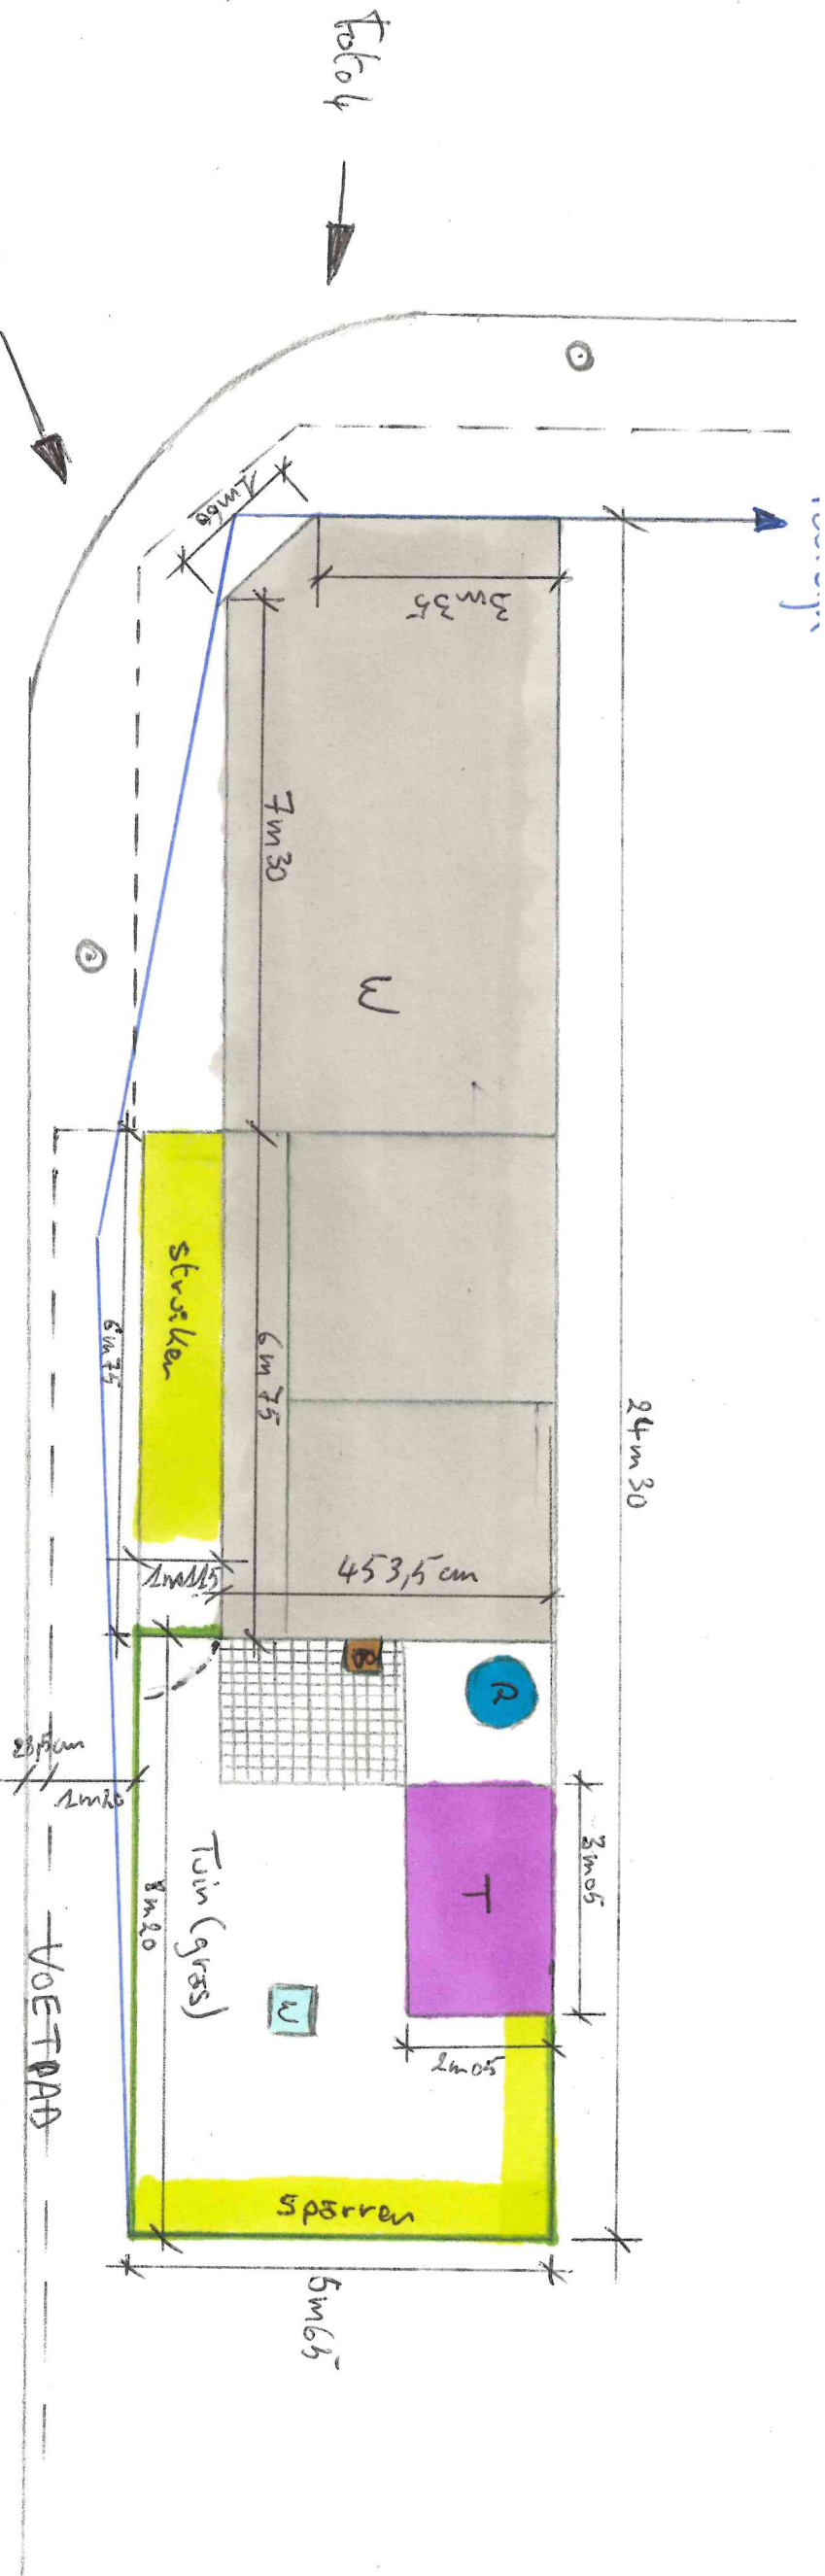

Intekening's plan
 Schaal 1:200
 Oude + vergunde toestand