


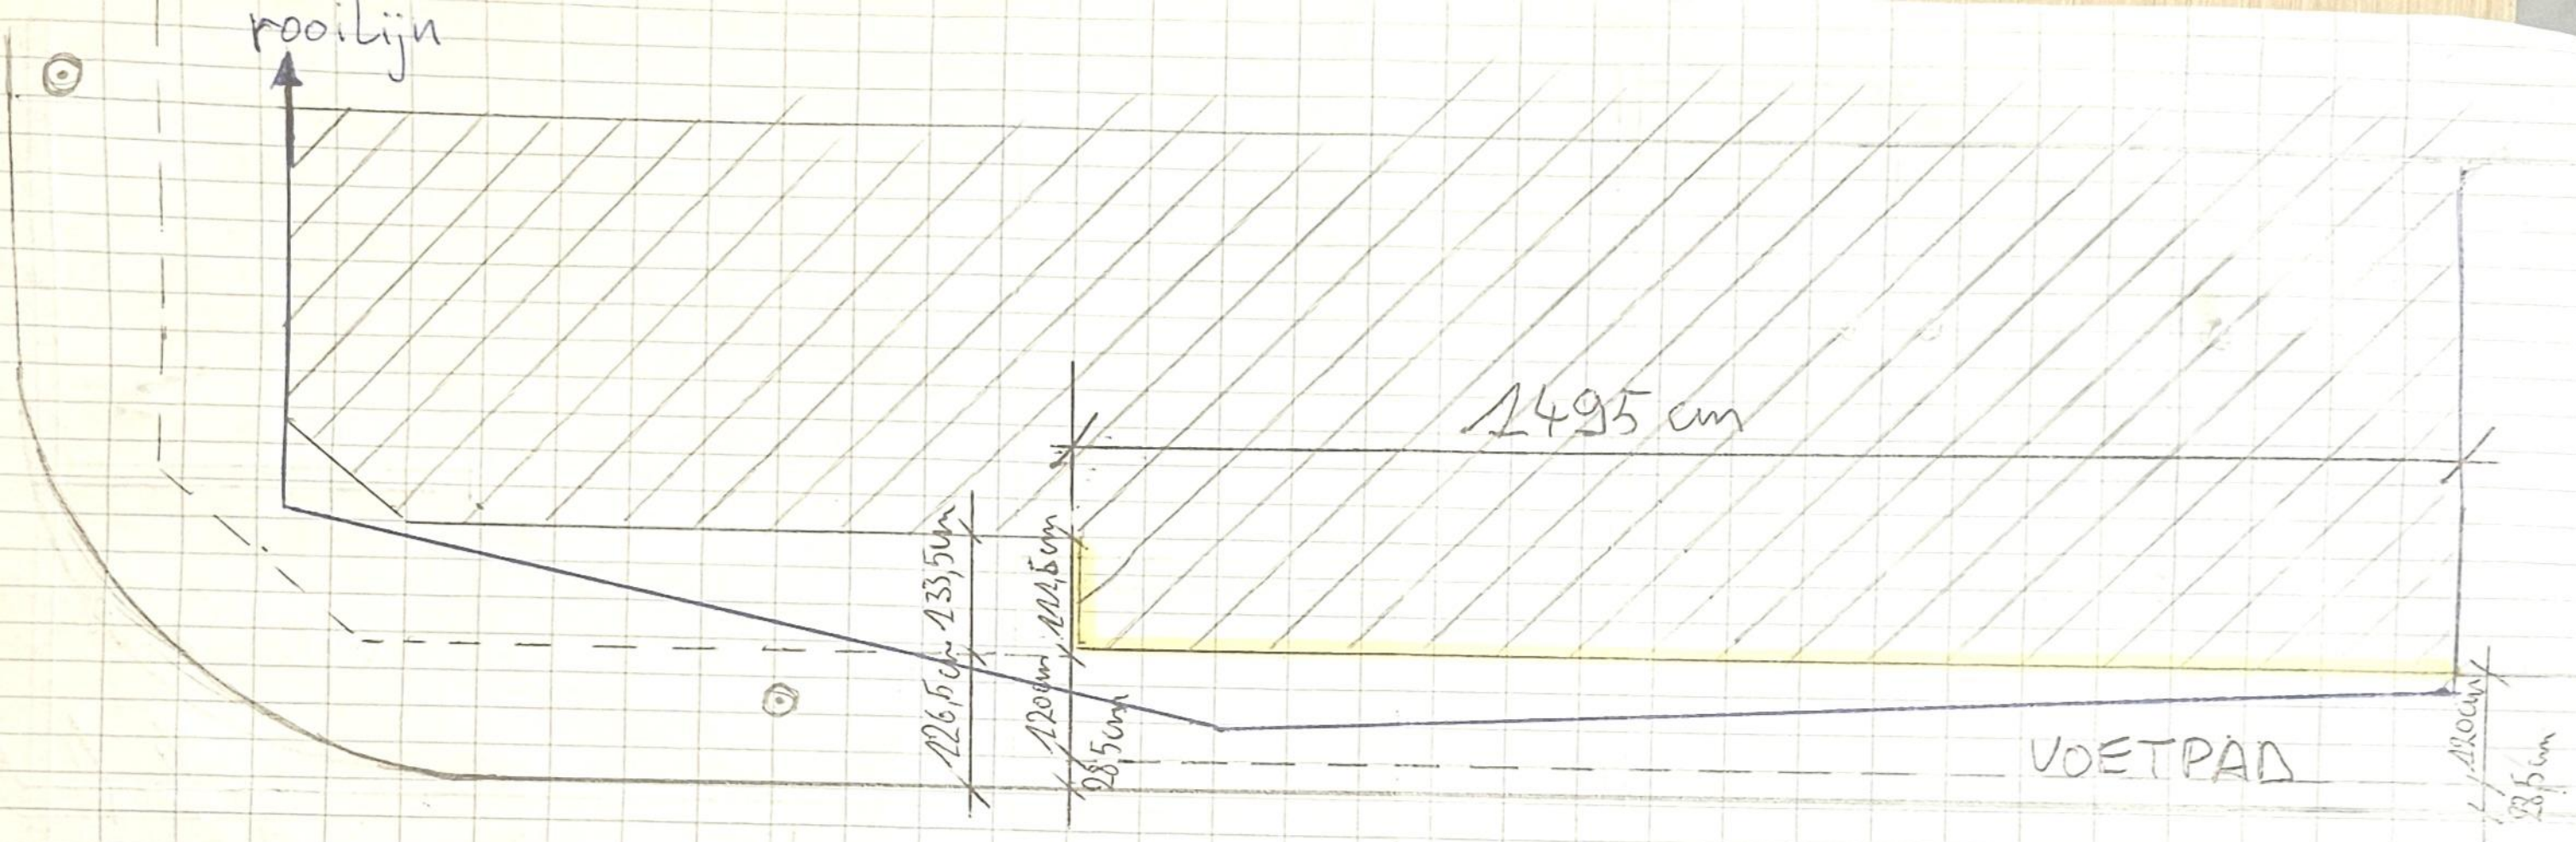

- = Hekken, Afsluiting (Hoogte = 1820 mm)
- = rooilijn
- = paaltje

Grond plan

Schaal: 1/200