


♀ = Verkeersbord

= Tegengangen hekken

= Tuin huis

= Woning

Foto 2

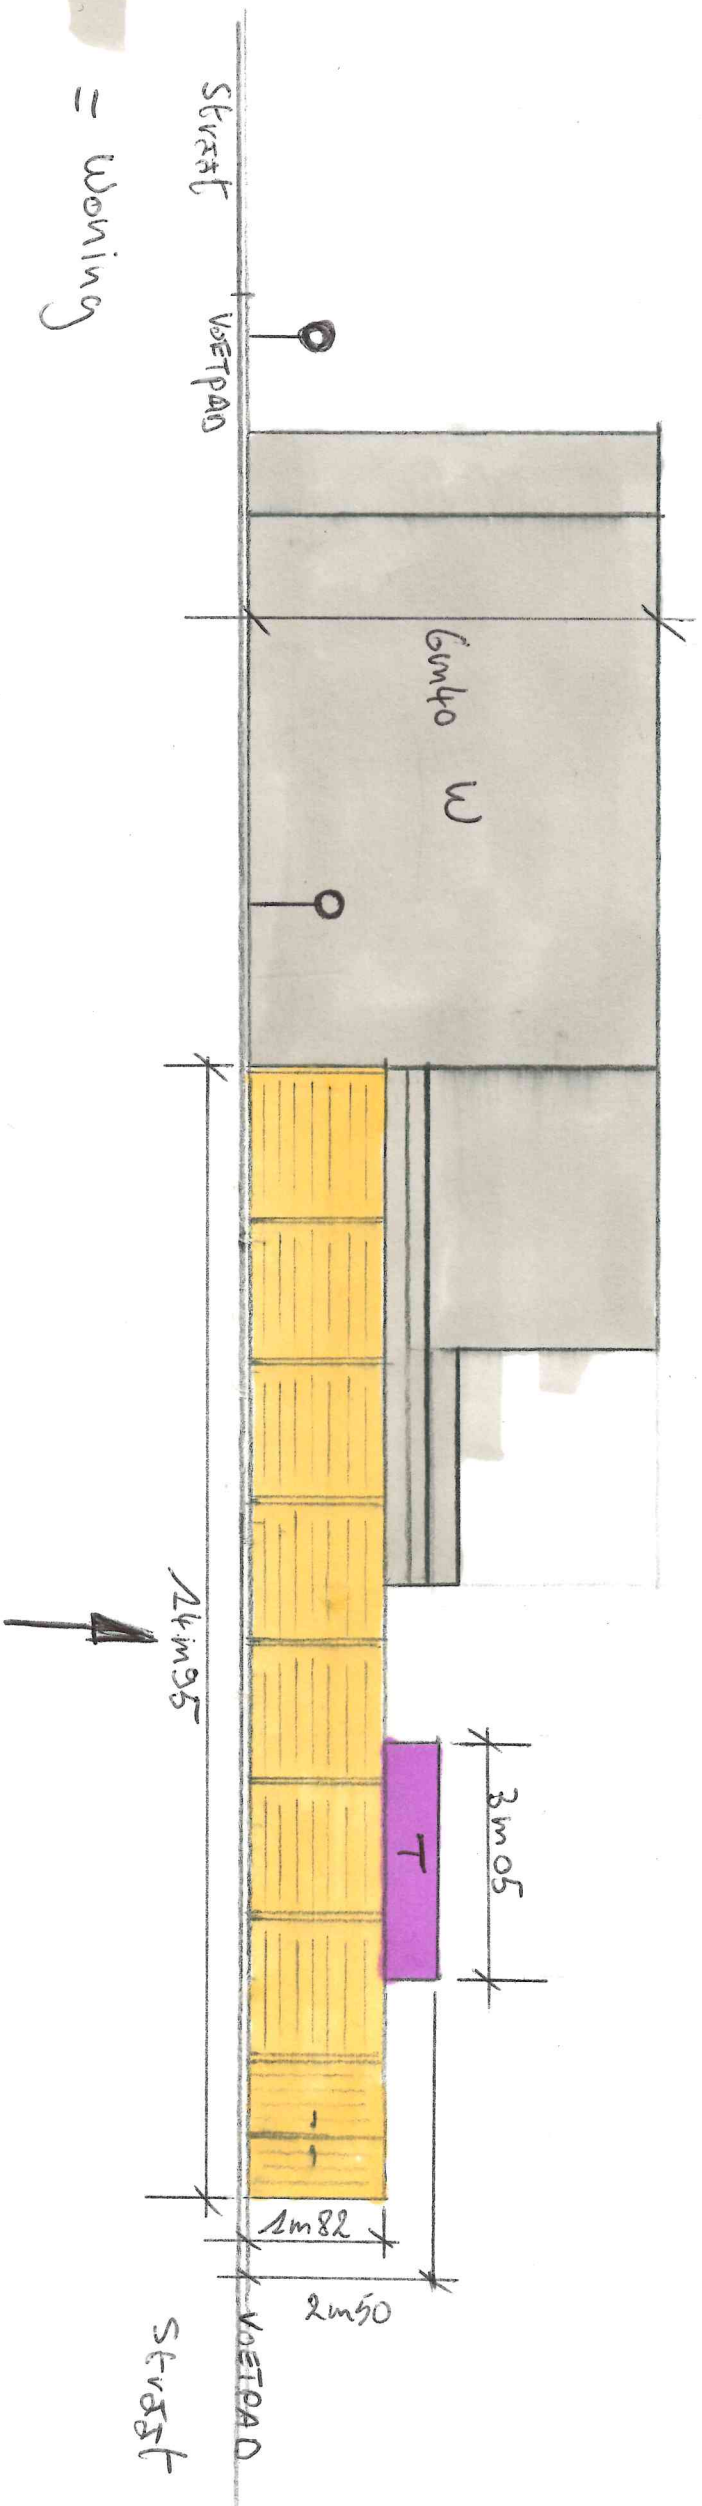

Voor ~~aan~~zicht Nieuwe toestand
Schaal 1:100