


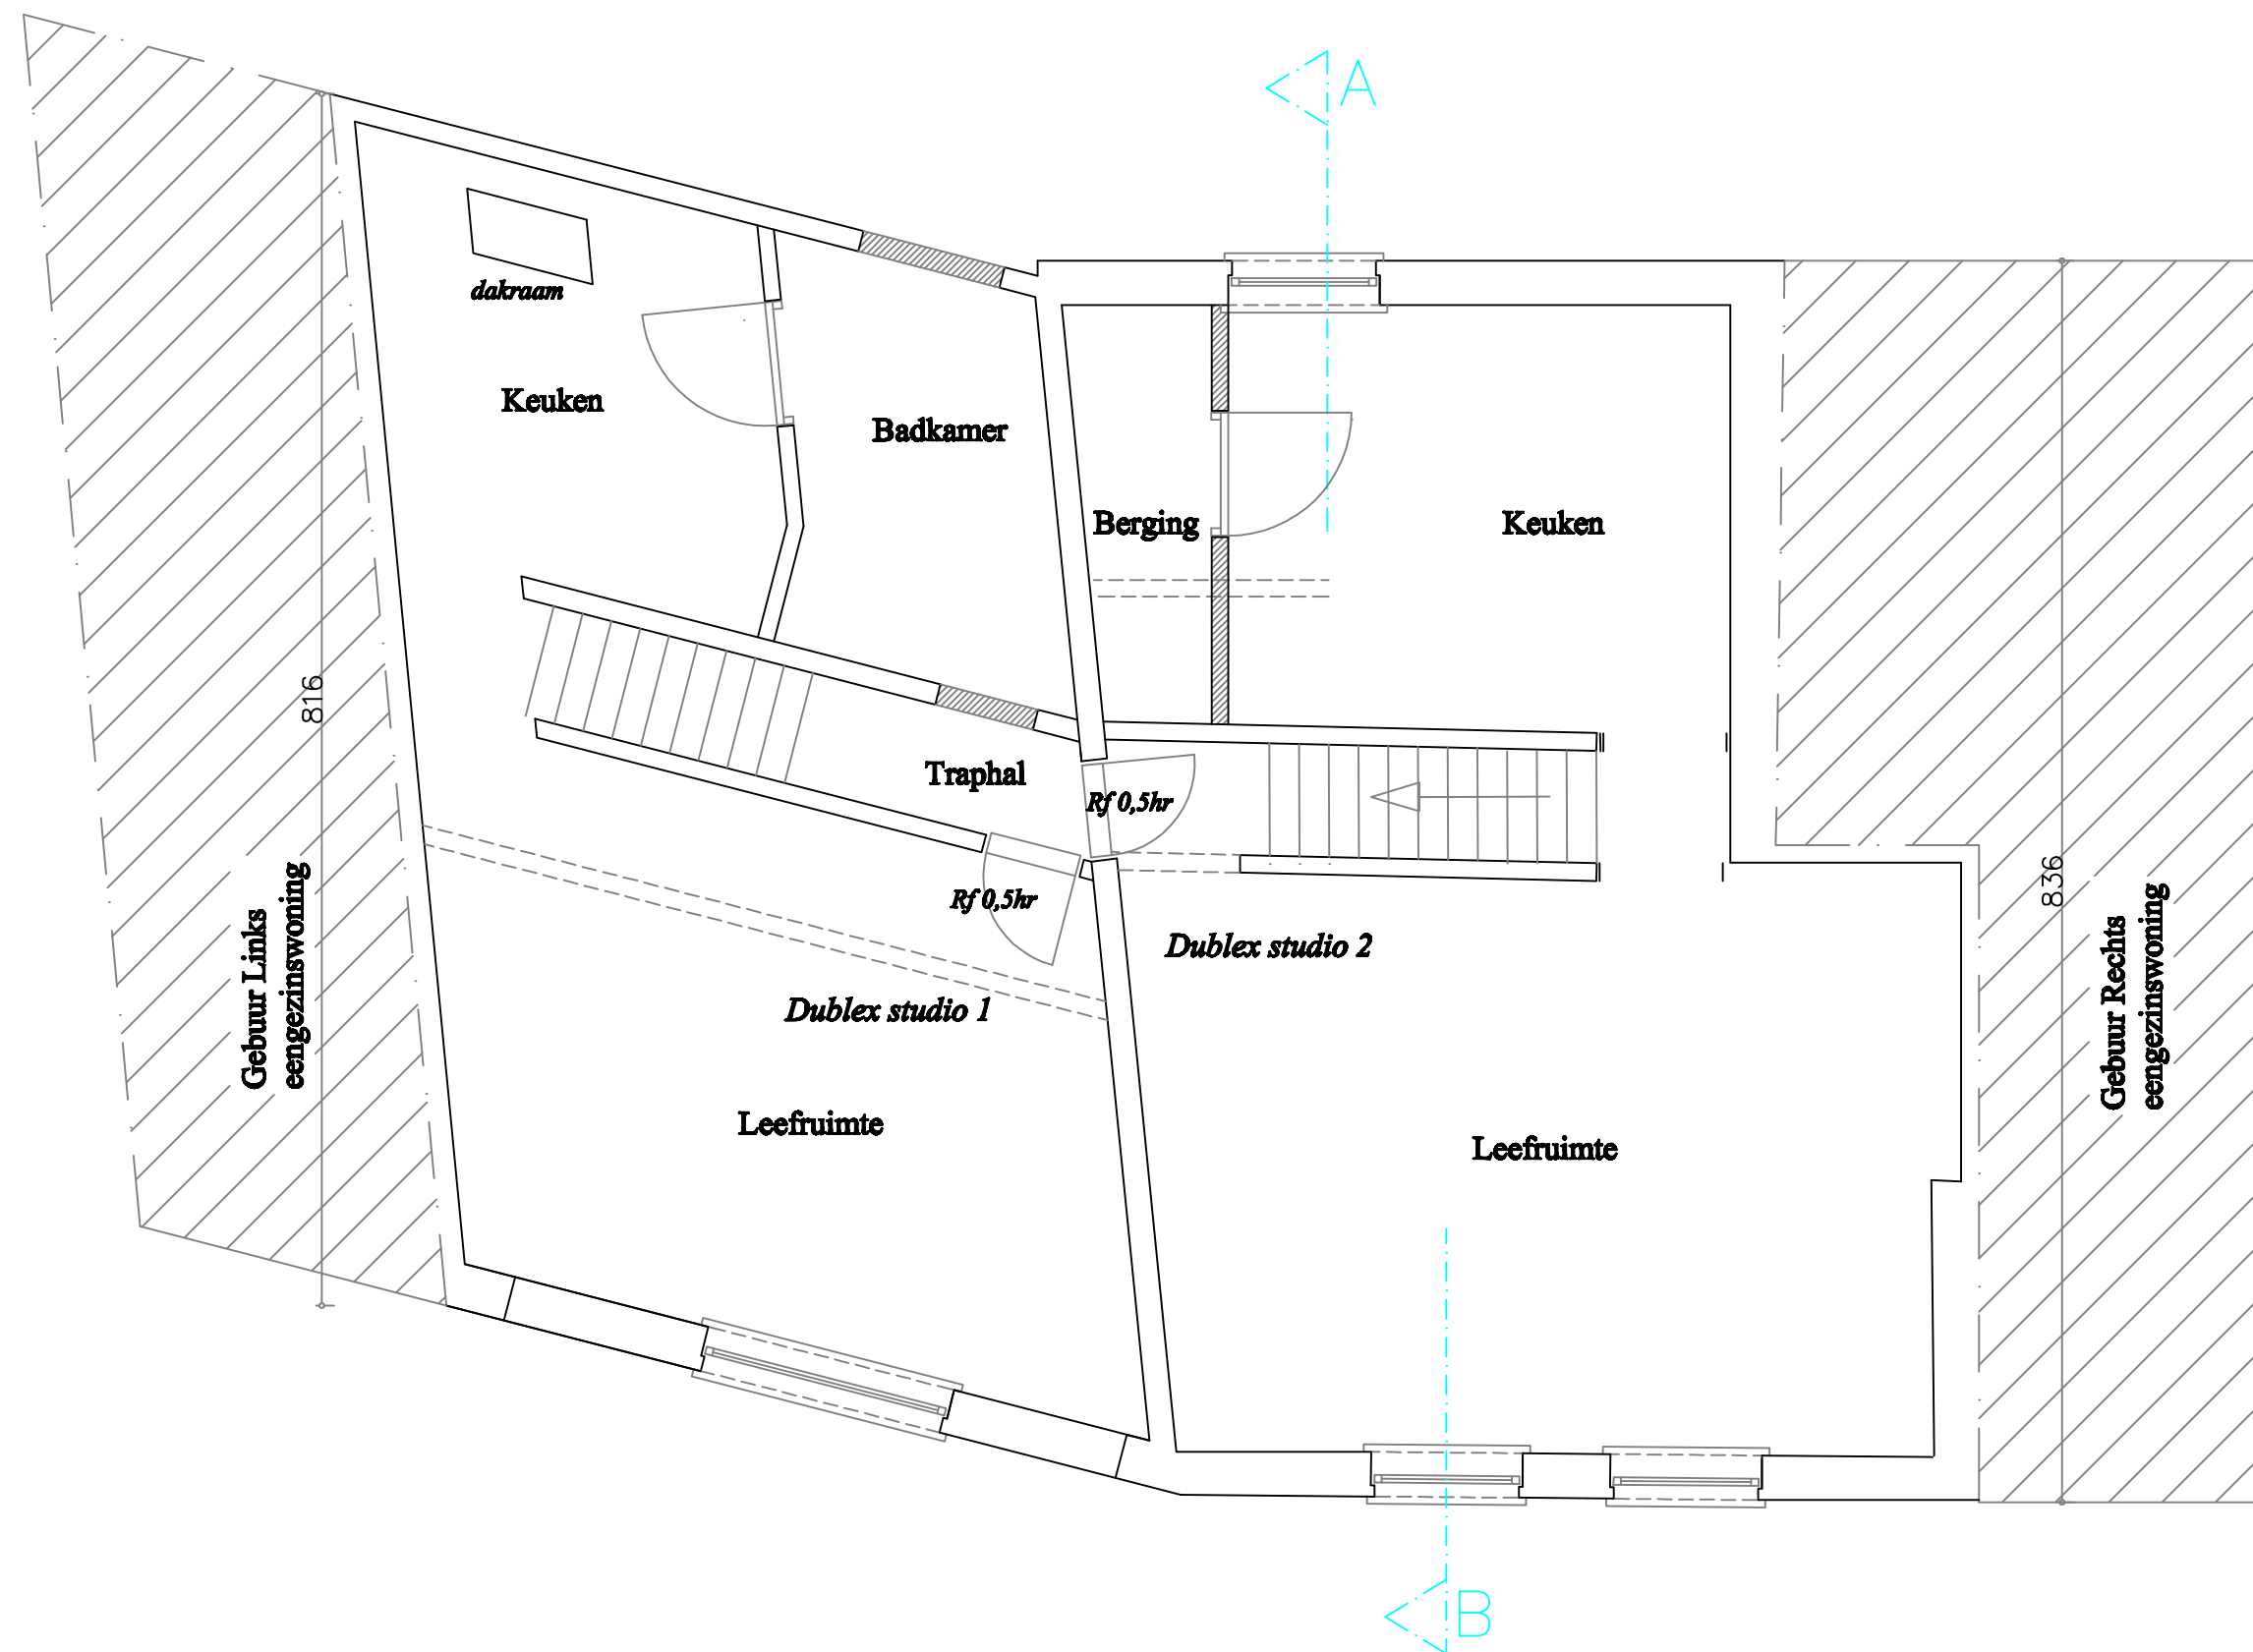

Eerste verdieping
Vergunde toestand
Schaal 1/50

