


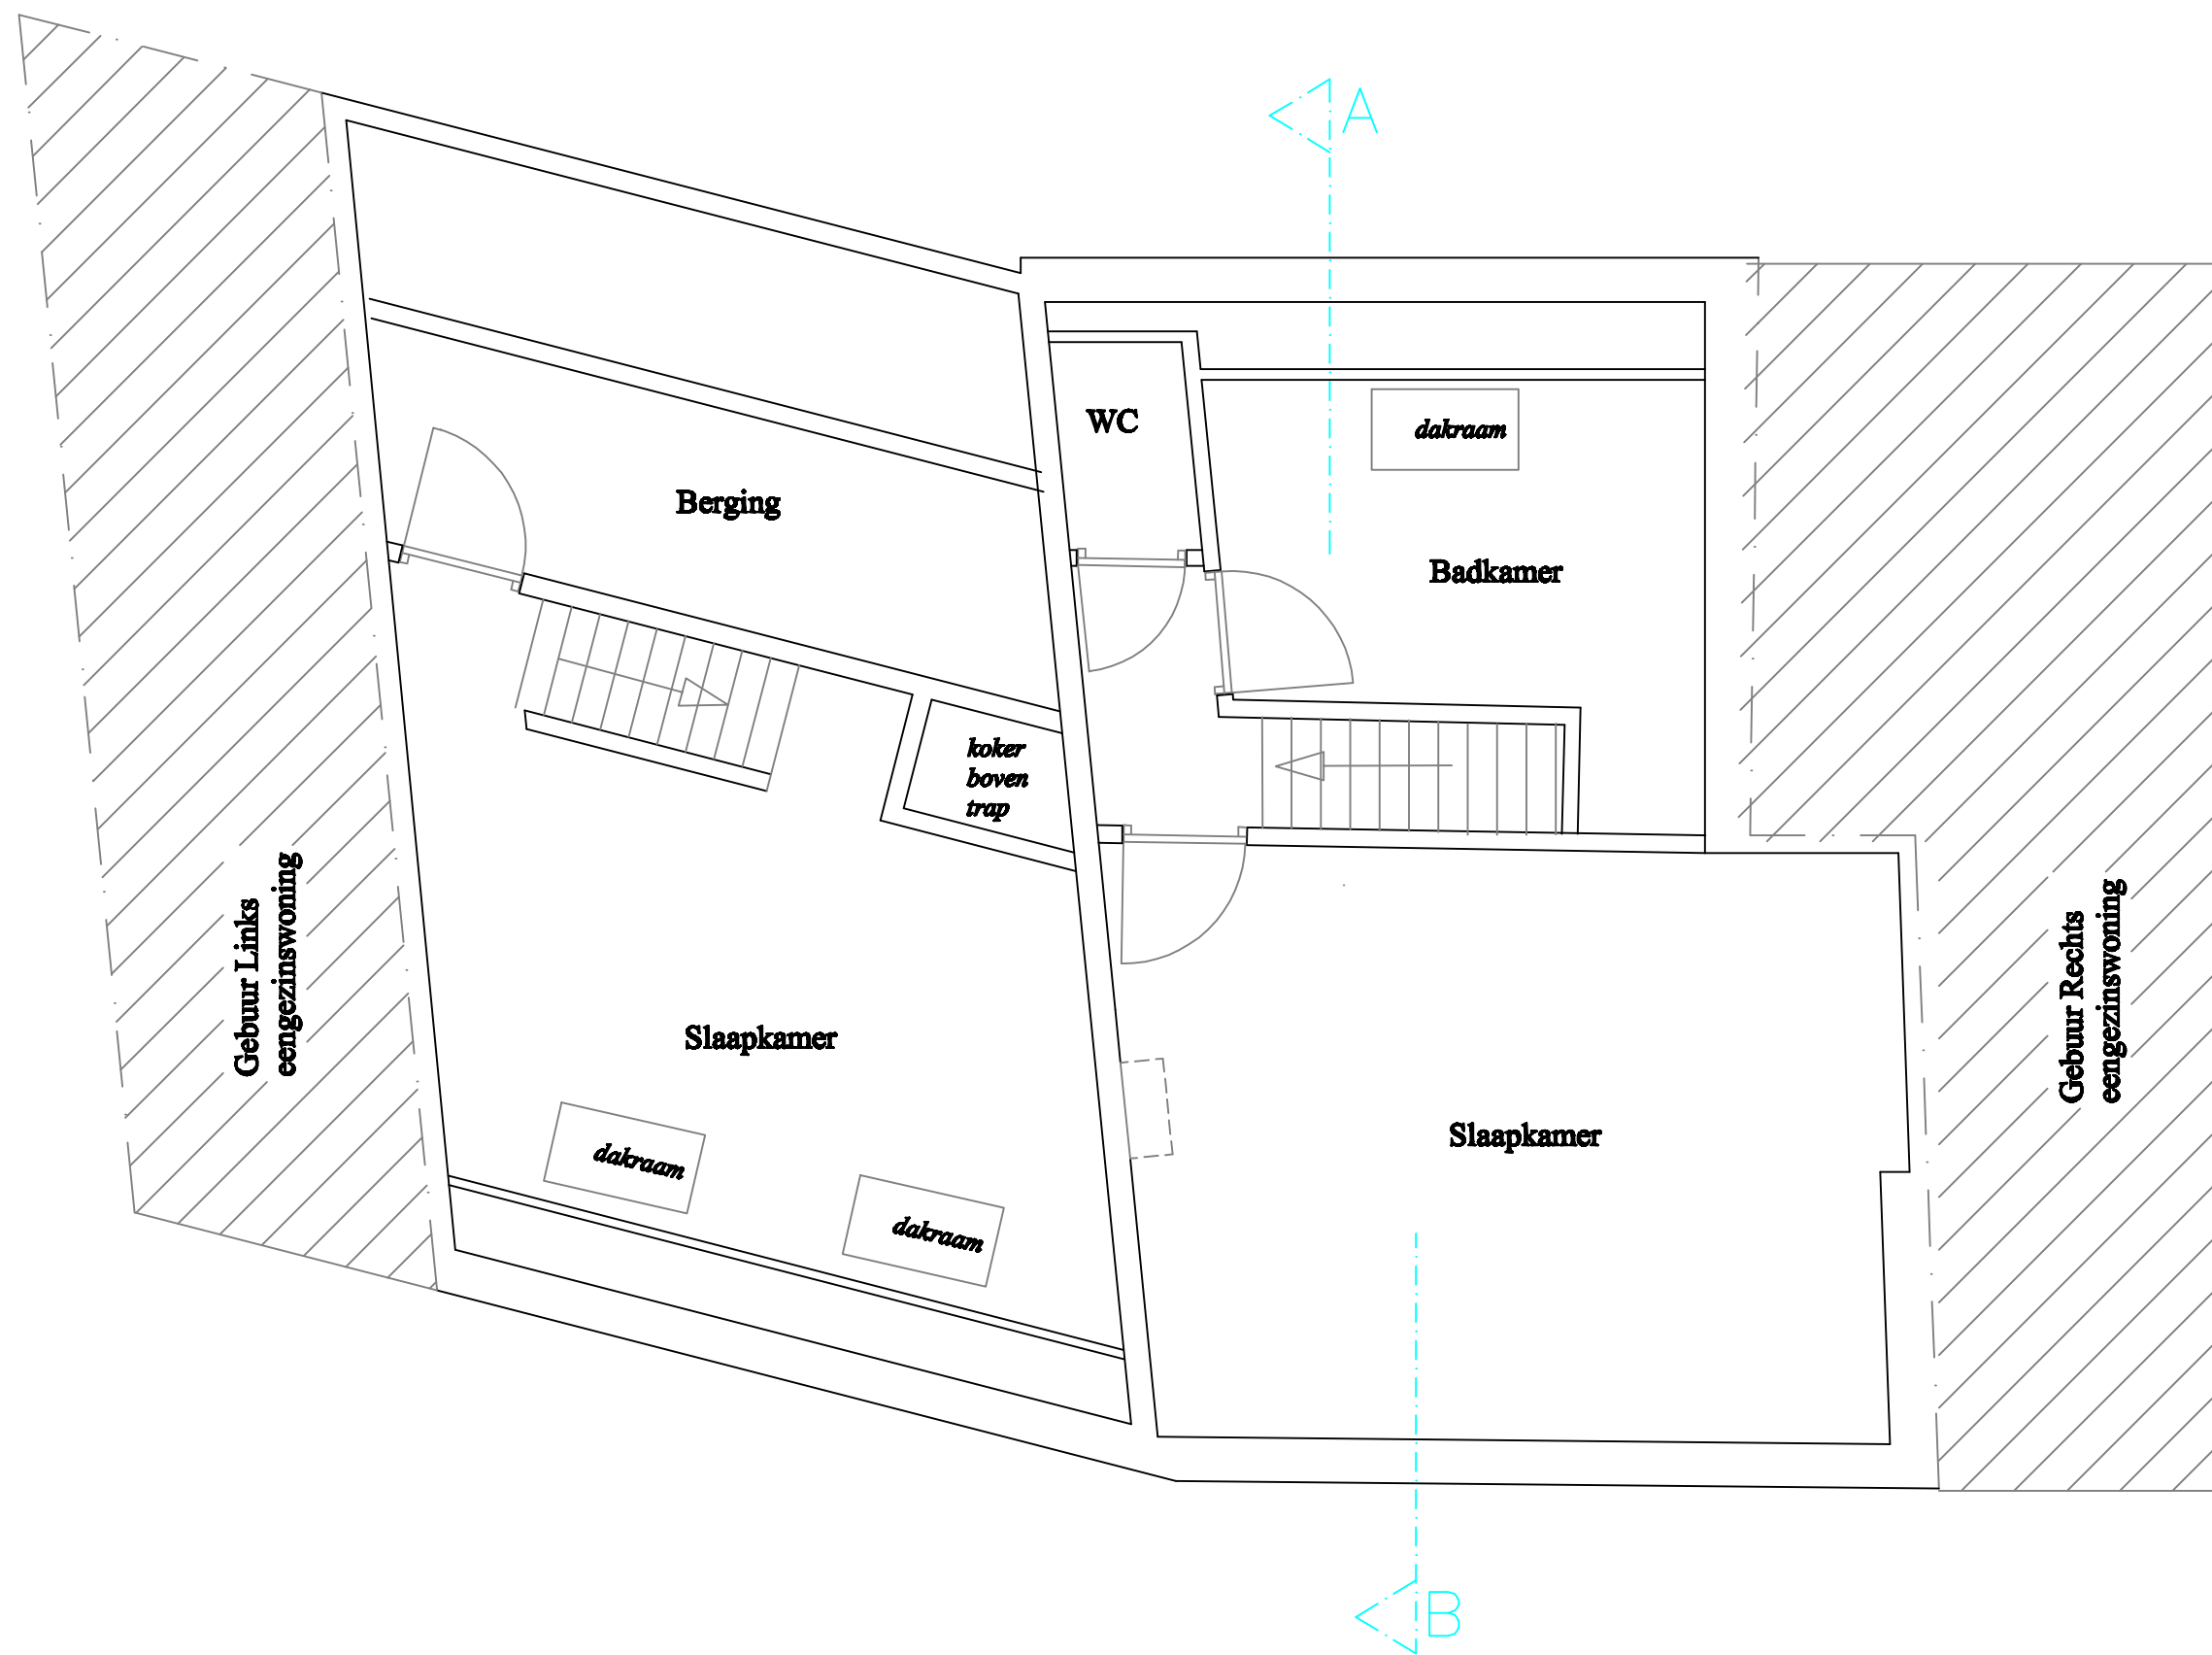

Tweede verdieping
Vergunde toestand
Schaal 1/50

