


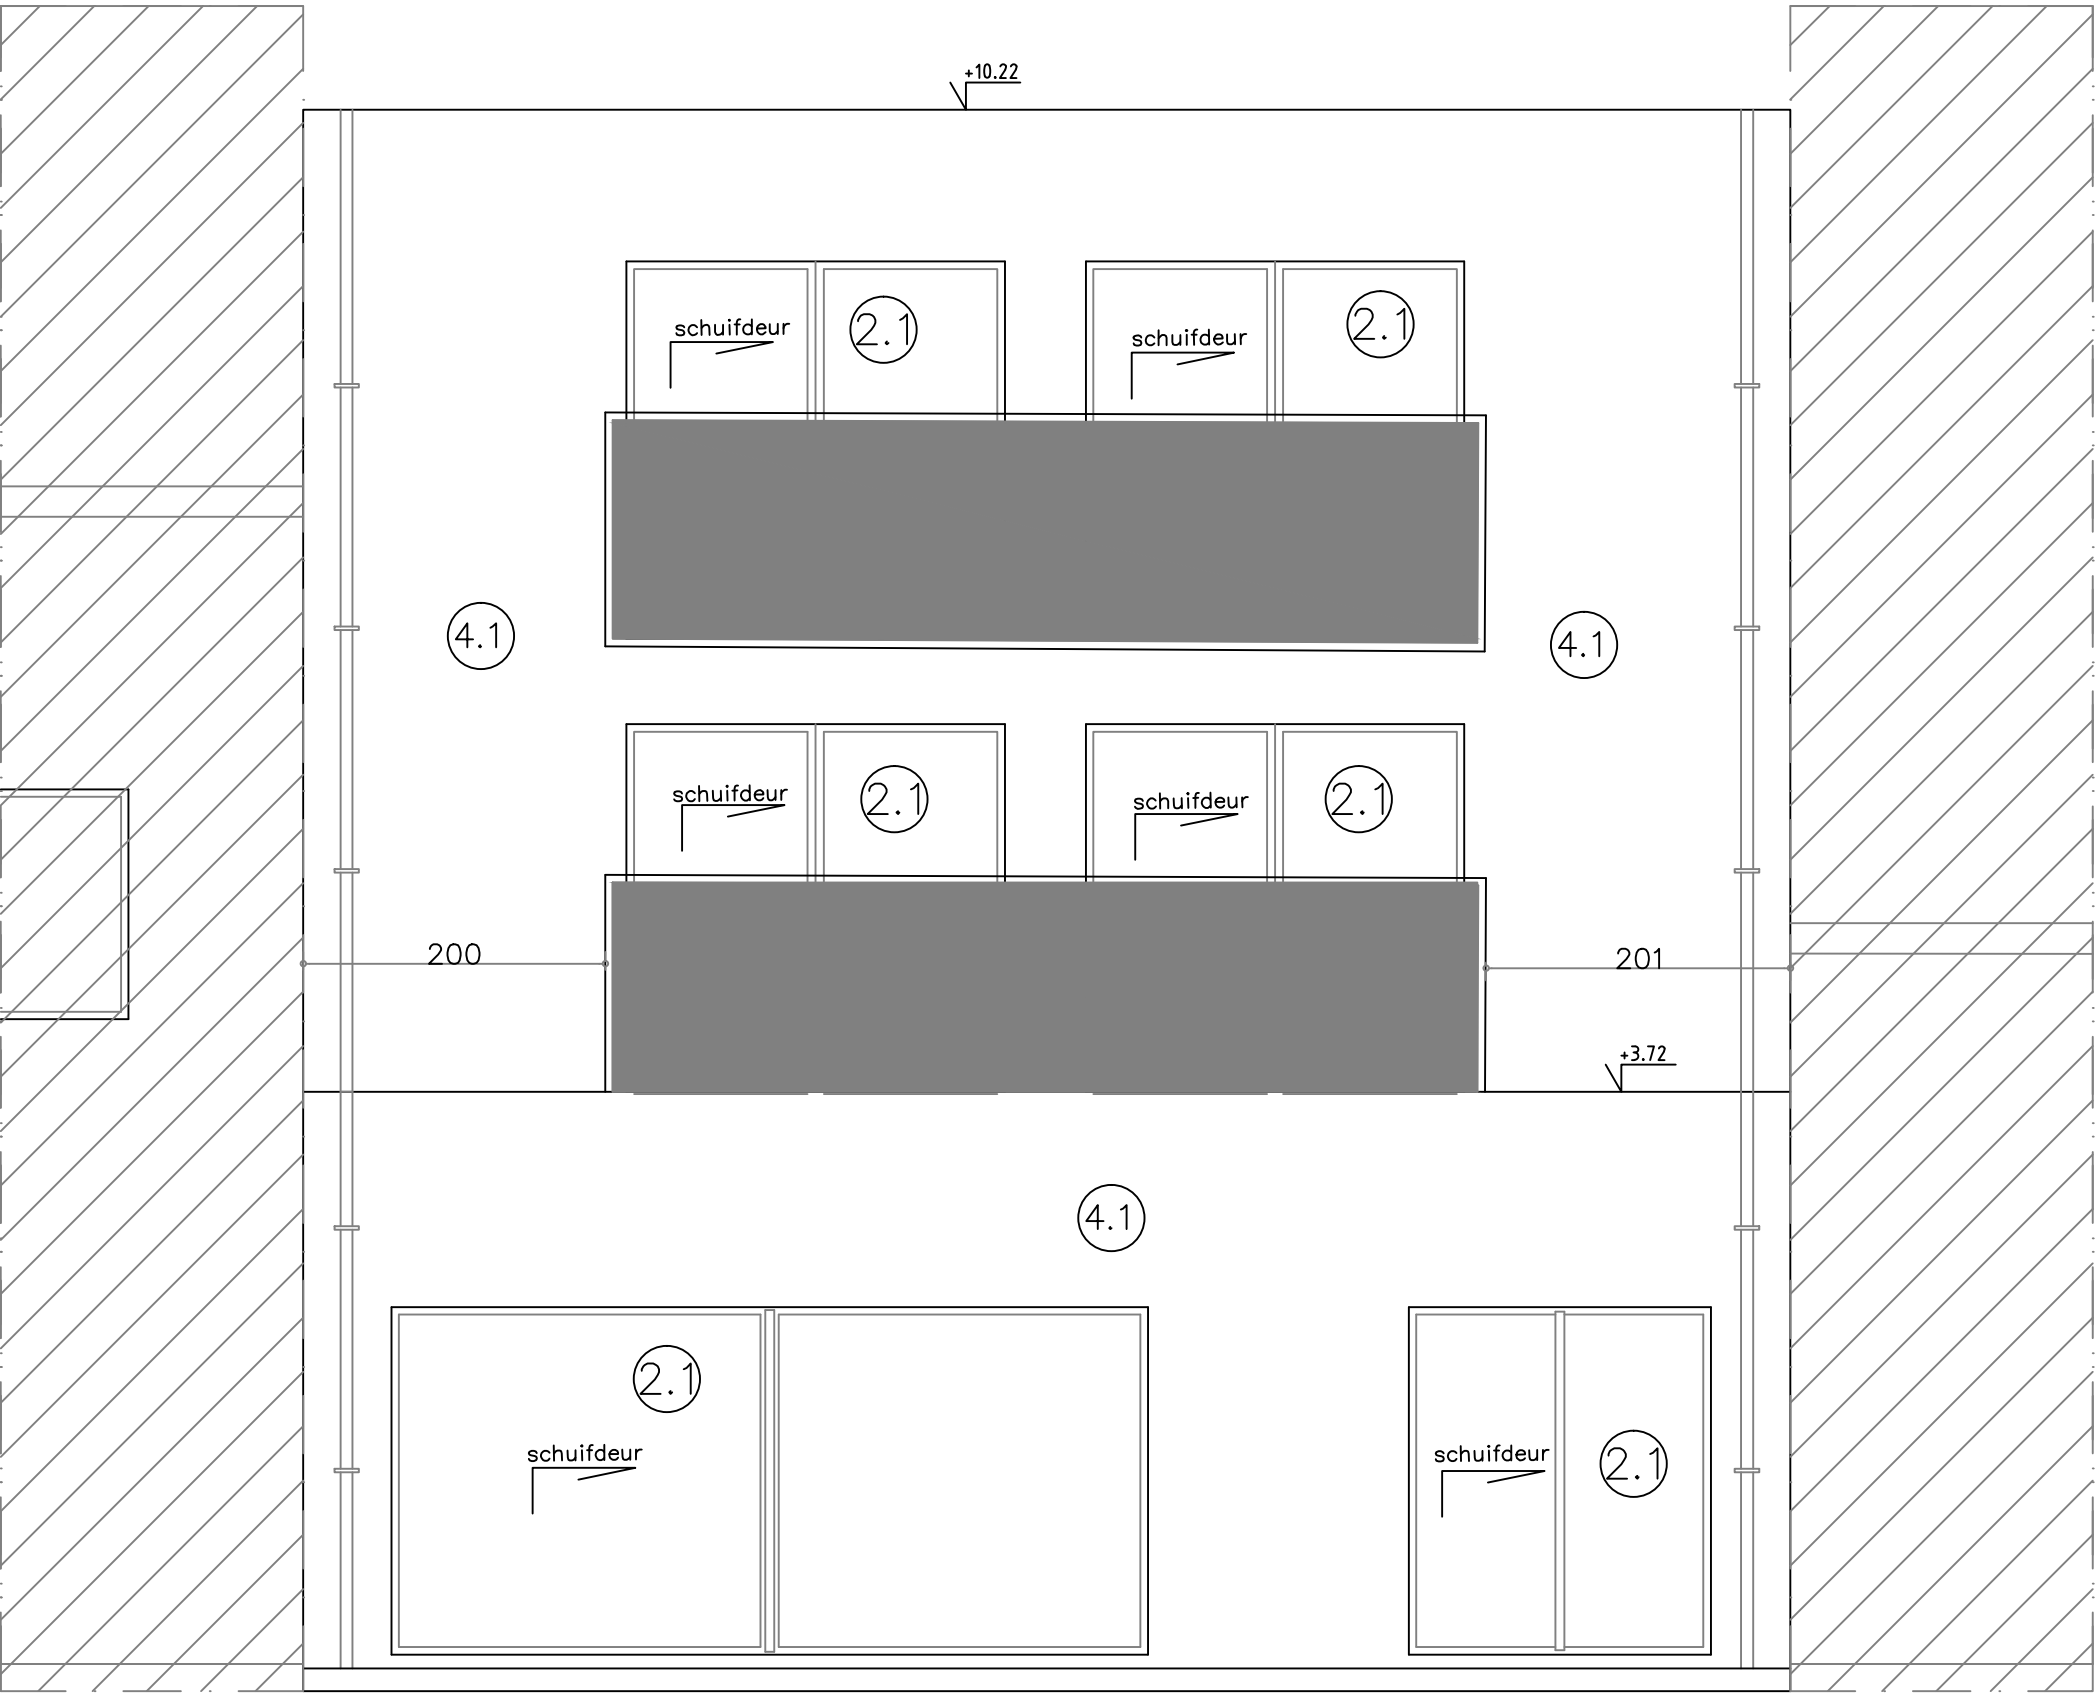

*Gebuur rechts
Handelspand
met woonst*

*Achtergevel
Nieuwe toestand
Schaal 1/50*

*Gebuur links
Woning*