


ZWIJNARDESTEENWEG

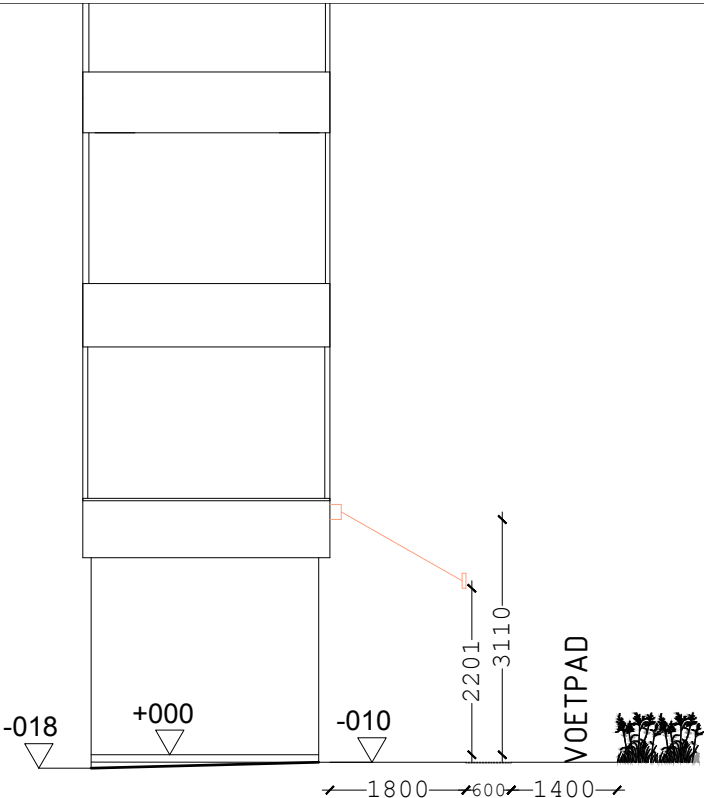

SCHAAL 1:100

FIETSPAD

DE PINTELAAN