


De plannen geven de huidige toestand weer. Er werd niets afgebroken en/of verwijderd.
Alle maten dienen dus door de aannemer i.f.v. zijn specifieke uit te voeren werken gecontroleerd te worden.
De weergegeven perceelgrenzen zijn in beginsel (tenzij opmetingsplan landmeter) vermoedelijke grenzen.
(Er wordt vanuit gegaan dat de muren 'loodrecht' op elkaar staan, tenzij duidelijk weergegeven op de plannen)
Alle werken worden uitgevoerd volgens de regels van de kunst' en cfr alle geldende voorschriften incl EPB-regelgeving (en startverklaring EPB-verslaggeving).
Alle technische fiches en uitvoeringsplannen dienen door de aannemers ten laatste één maand na beëindiging van hun werken (of voorlopige oplevering) voorgelegd worden.
Plannen van bv stabiliteitsstudie hebben voorrang op deze plannen.

Veiligheidscoördinator dient te worden aangesteld.
Autonome, optische rookmelders dienen voorzien cfr NBN EN 14604.

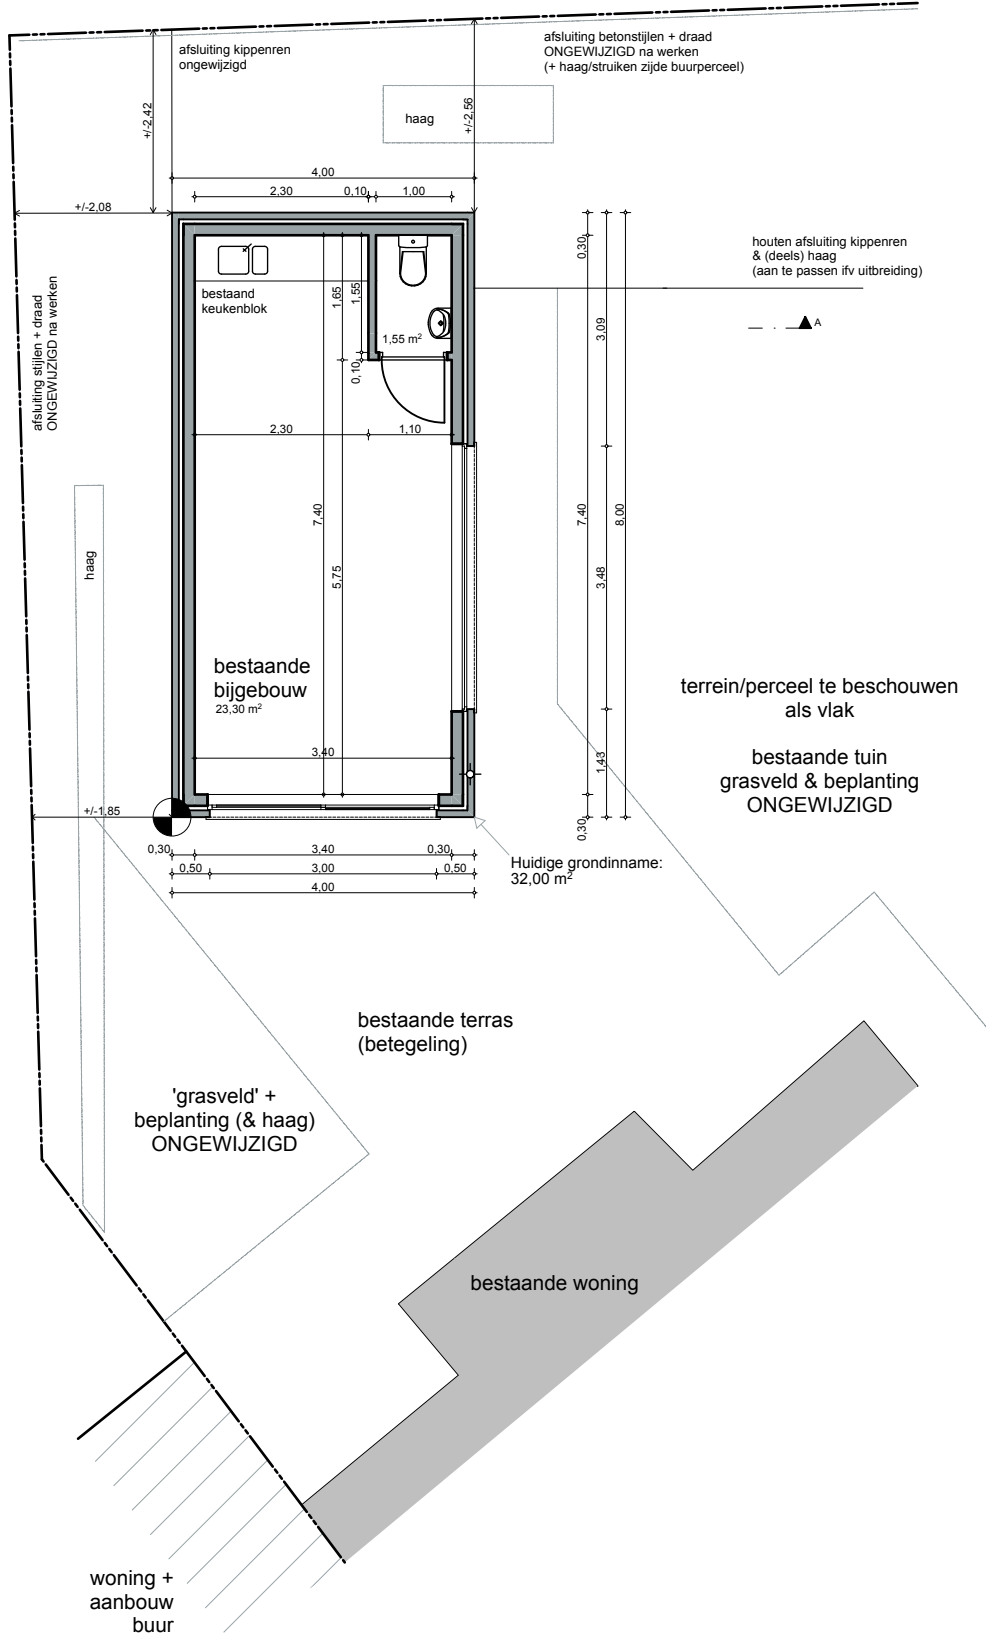

Grondplan gelijkvloers Bestaande toestand



Plannen bestaand
Gelijkvloers

Opdrachtgever:
Kristel Rombaut

Gelegen:
Achtene 2, 9041 Gent

Uitbreiding bijgebouw

dossier
2025/P/535

architect Peter Roels - 09 231 59 34 - p.p.roels@pandora.be Dries 15 - 9070 Heusden / Destelbergen

Schaal (A4): 1:100

BA_KRAG_P_B_2