De plannen geven de huidige toestand weer. Er werd niets afgebroken en/of verwijderd.
Alle maten dienen dus door de aannemer i.f.v. zijn specifieke uit te voeren werken gecontroleerd te worden.
De weergegeven perceelsgrenzen zijn in beginsel (tenzij opmetingsplan landmeter) vermoedelijke grenzen.
(Er wordt vanuit gegaan dat de muren "loodrecht" op elkaar staan, tenzij duidelijk weergegeven op de plannen.)
Alle werken worden uitgevoerd volgens de regels van de kunst en cfr alle geldende voorschriften incl EPB-regelgeving (en startverklaring EPB-verslaggeving).
Alle technische fiches en uitvoeringsplannen dienen door de aannemers ten laatste één maand na beëindiging van hun werken (of voorlopige oplevering) voorgelegd worden.
Plannen van bv stabiliteitsstudie hebben voorrang op deze plannen.

Veiligheidscoördinator dient te worden aangesteld.
Autonome, optische rookmelders dienen voorzien cfr NBN EN 14604.

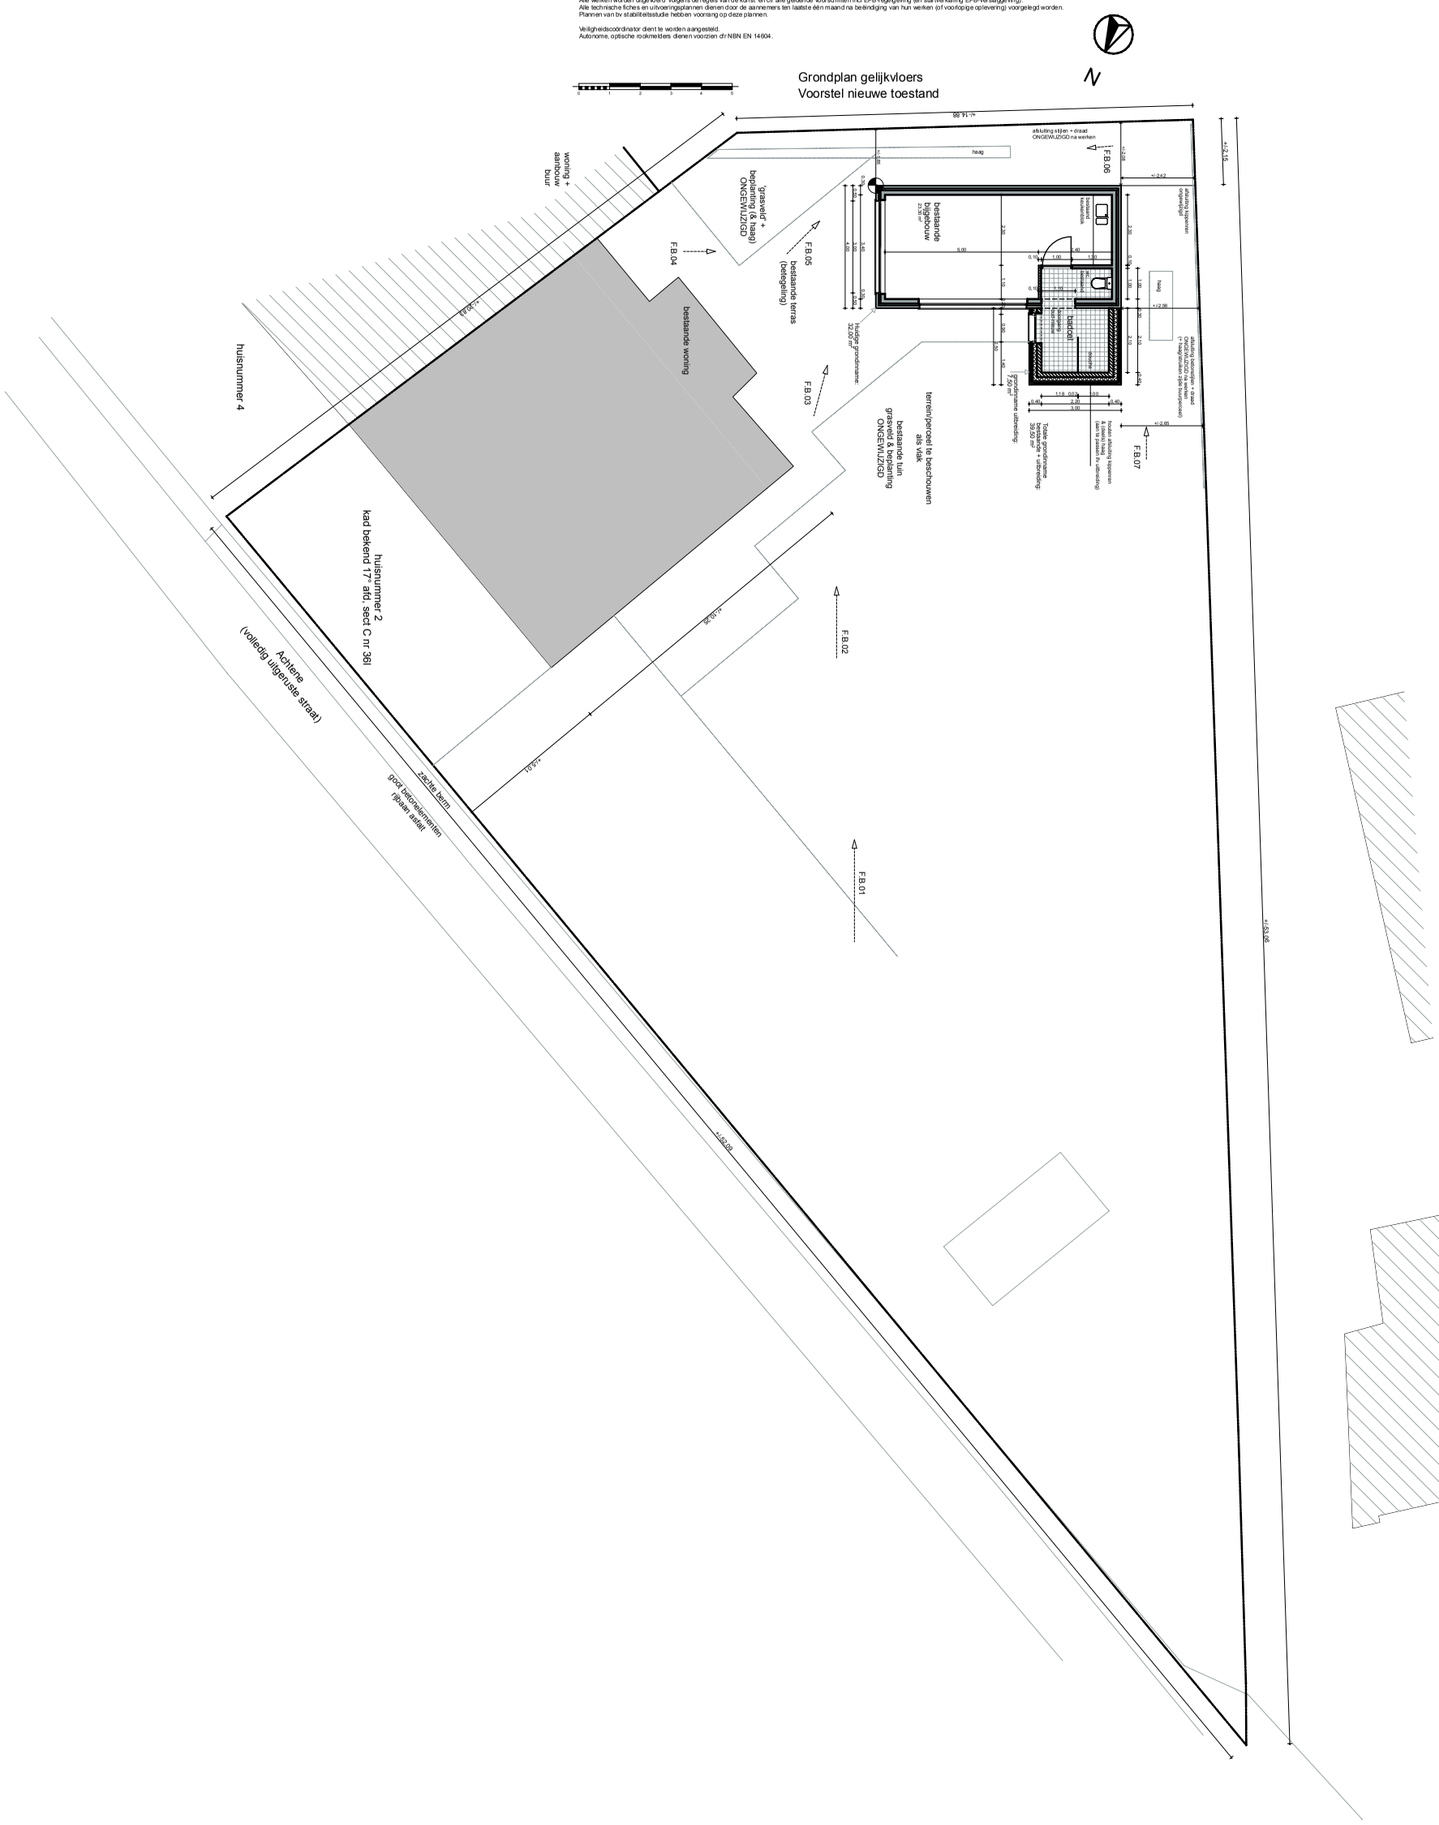
Grondplan gelijkvloers
Voorstel nieuwe toestand
N
0 1 2 3 4 5
+/- 16.66
+/- 2.15
+/- 51.46
+/- 29.07
+/- 13.07
+/- 3.03
+/- 2.67
+/- 2.65
+/- 2.68
+/- 2.68
+/- 2.68