


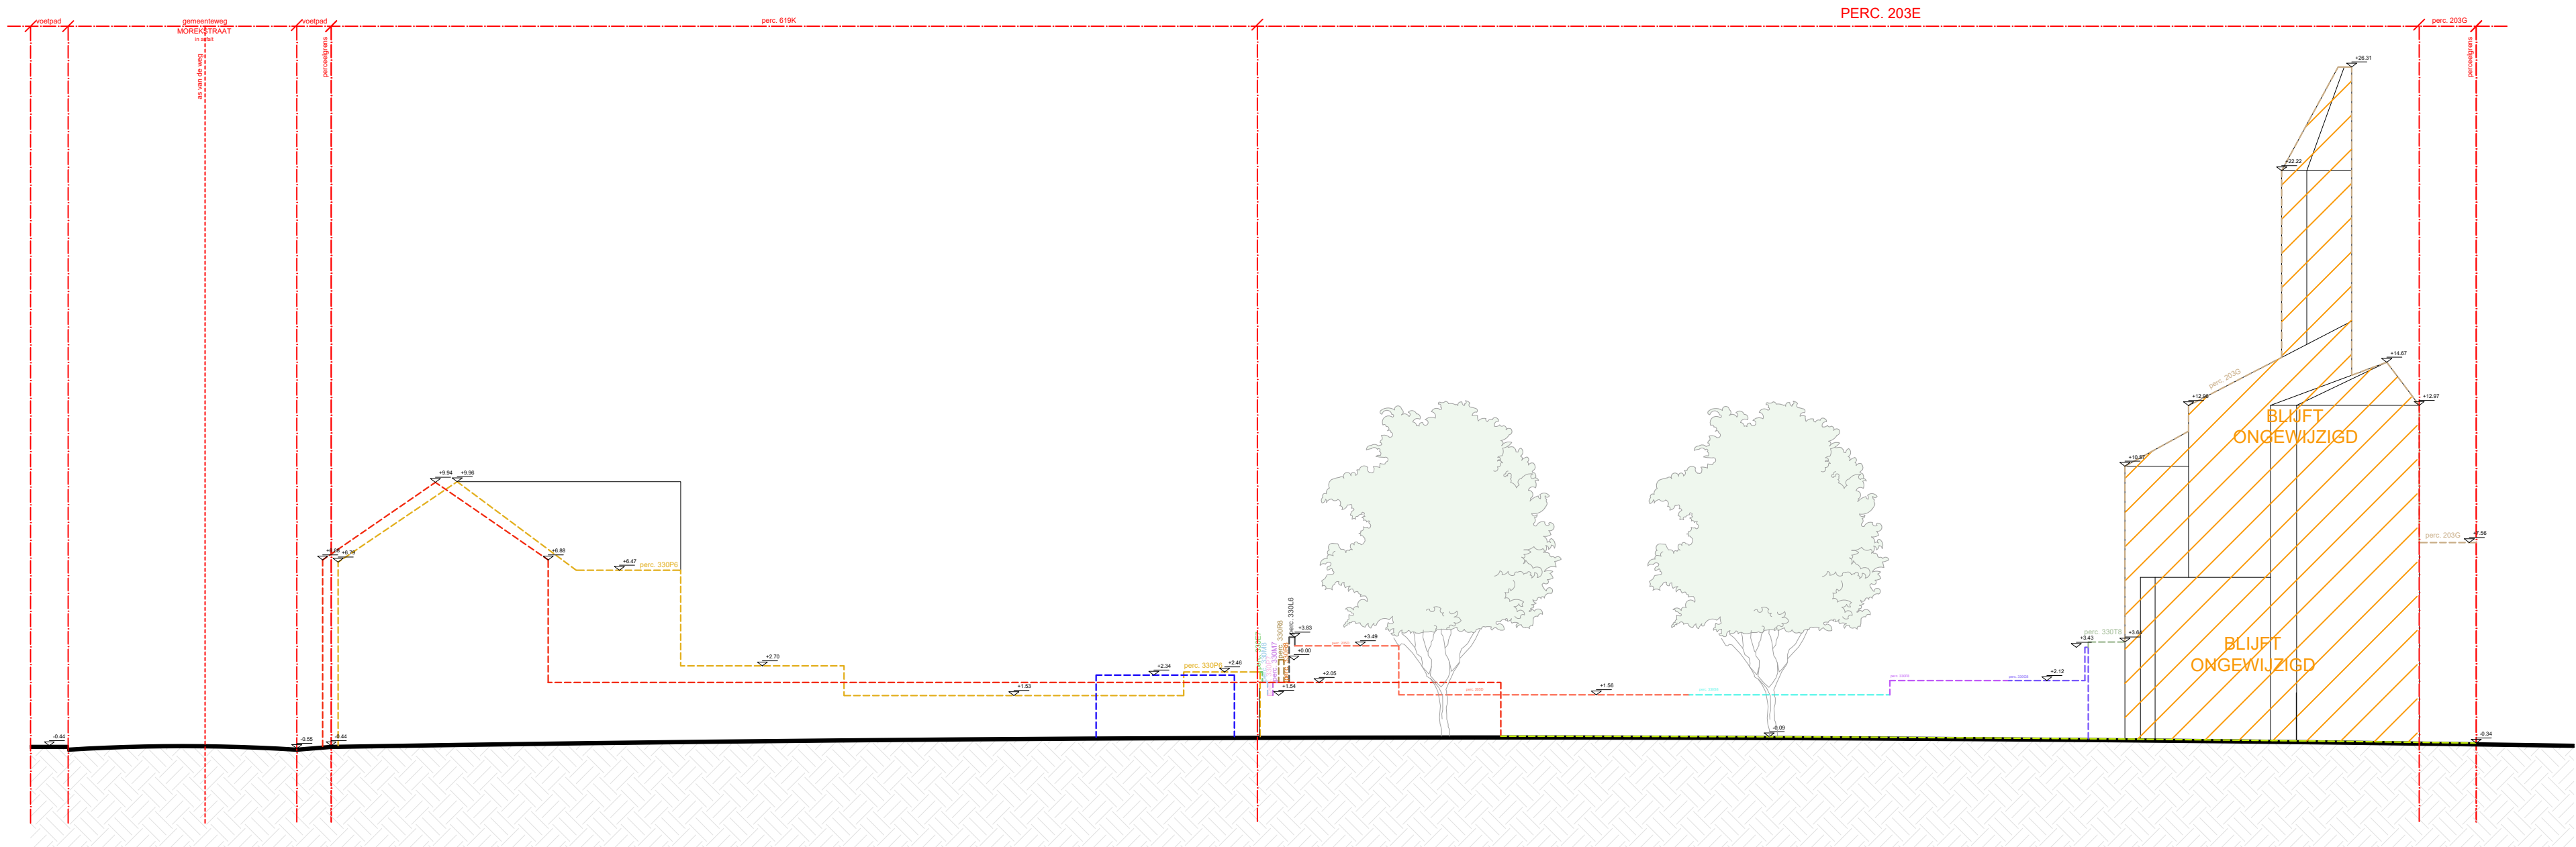

Perceel in vooraanzicht	Perceel achter
perc. 330P6	perc. 330M6
perc. 330E7	perc. 619G
perc. 330M6	perc. 619G
perc. 330P7	
perc. 330M6	
perc. 330P8	
perc. 330M6	
perc. 330L8	
perc. 200G	
perc. 330P8	
perc. 330M6	
perc. 330G8	
perc. 330T8	
perc. 203G	

elk ontwerp of inplanting met specifieke nauwkeurigheidscodes, gebaseerd op/of ingepast op de digitale versie, dient voor uitvoering of verdere goedkeuring te worden nagetrokken en/of gecontroleerd op haalbaarheid voor het beoogde doel

stabiliteit
stabiel
stabiliteitswerken uit te voeren volgens studie ingenieur

EPB, veiligheid & ventilatie
verplichte aanstelling van een veiligheidscoördinator, EPB- en ventilatieverslaggever

maatvoering
deze plannen zijn opgesteld als principetekeningen, de afmetingen zijn richtgevend. Alle documenten en maten dienen vooraf en tijdens de werken gecontroleerd te worden. Alle afwijkingen dienen gemeld te worden aan de architect en opdrachtgever. Deze plannen zijn onder voorbehoud van stabiliteitsstudie en technieken

0 2 4 6 8 10 12 14 16 18 20

Terreinprofiel 1
Bestaande toestand

Morekstraat 459A
9032 Gent

plan
1/1

schaal
1/200

datum
24/09/2025

