


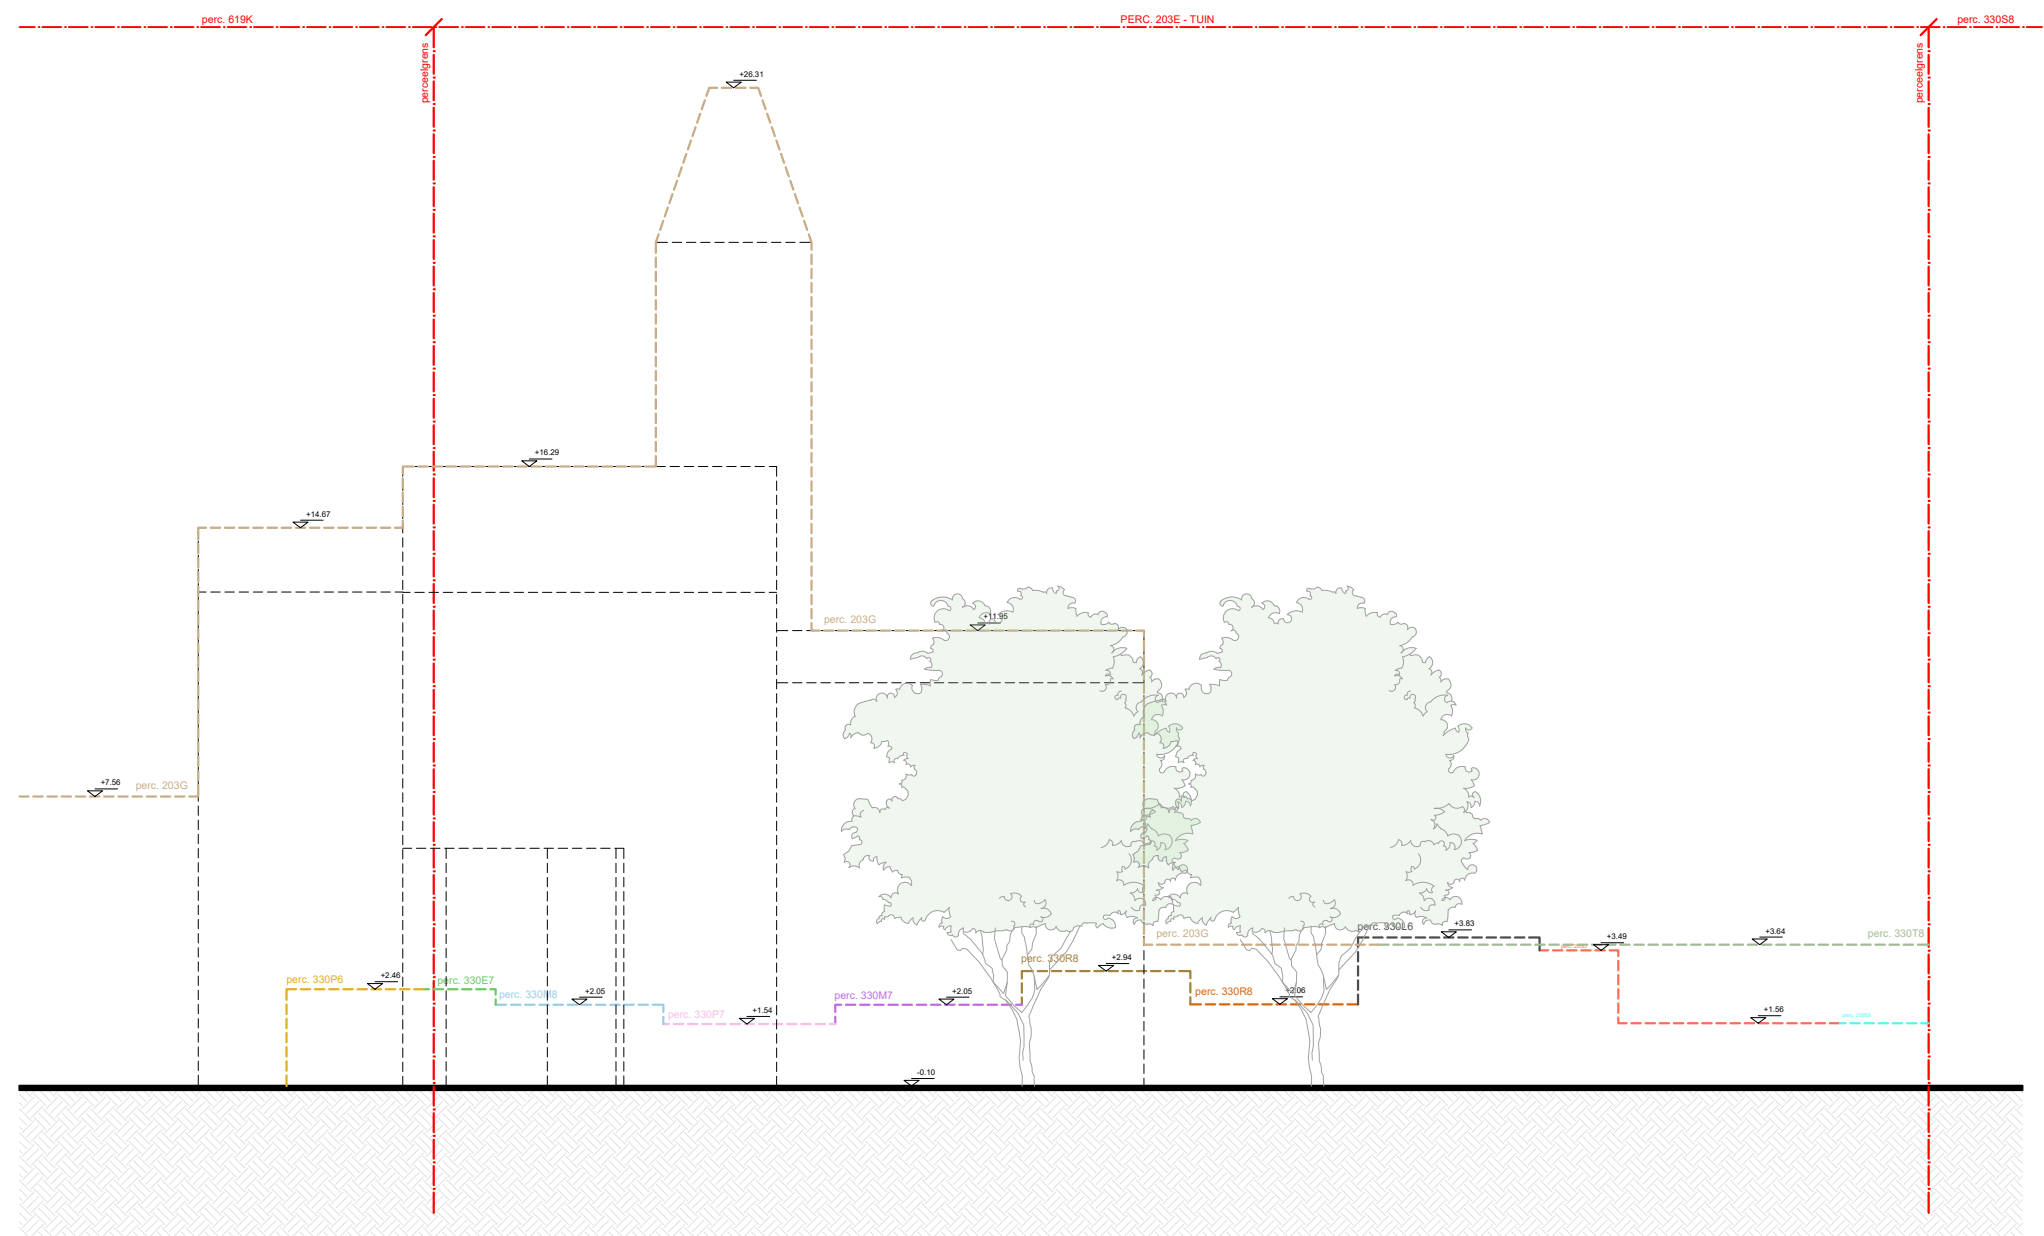

Percelen in vooraanzicht	Percelen achter
perc. 330P6	perc. 330T8
perc. 330E7	perc. 203G
perc. 330M8	
perc. 330P7	
perc. 330M7	
perc. 330R8	
perc. 330R8	
perc. 330L6	
perc. 205D	
perc. 330S8	



stabiliteitswerken uit te voeren volgens studie ingenieur

EPB, veiligheid & ventilatie
verplichte aanstelling van een veiligheidscoördinator, EPB- en ventilatieverslaggever

deze plannen zijn opgesteld als principetekeningen, de afmetingen zijn richtgevend. Alle documenten en maten dienen vooraf en tijdens de werken gecontroleerd te worden. Alle afwijkingen dienen gemeld te worden aan de architect en opdrachtgever. Deze plannen zijn onder voorbehoud van stabiliteitsstudie en technieken



Terreinprofiel 2

Morekstraat 459A
9032 Gent

plan
1/1

schaal
1/200

datum
24/09/2025

