


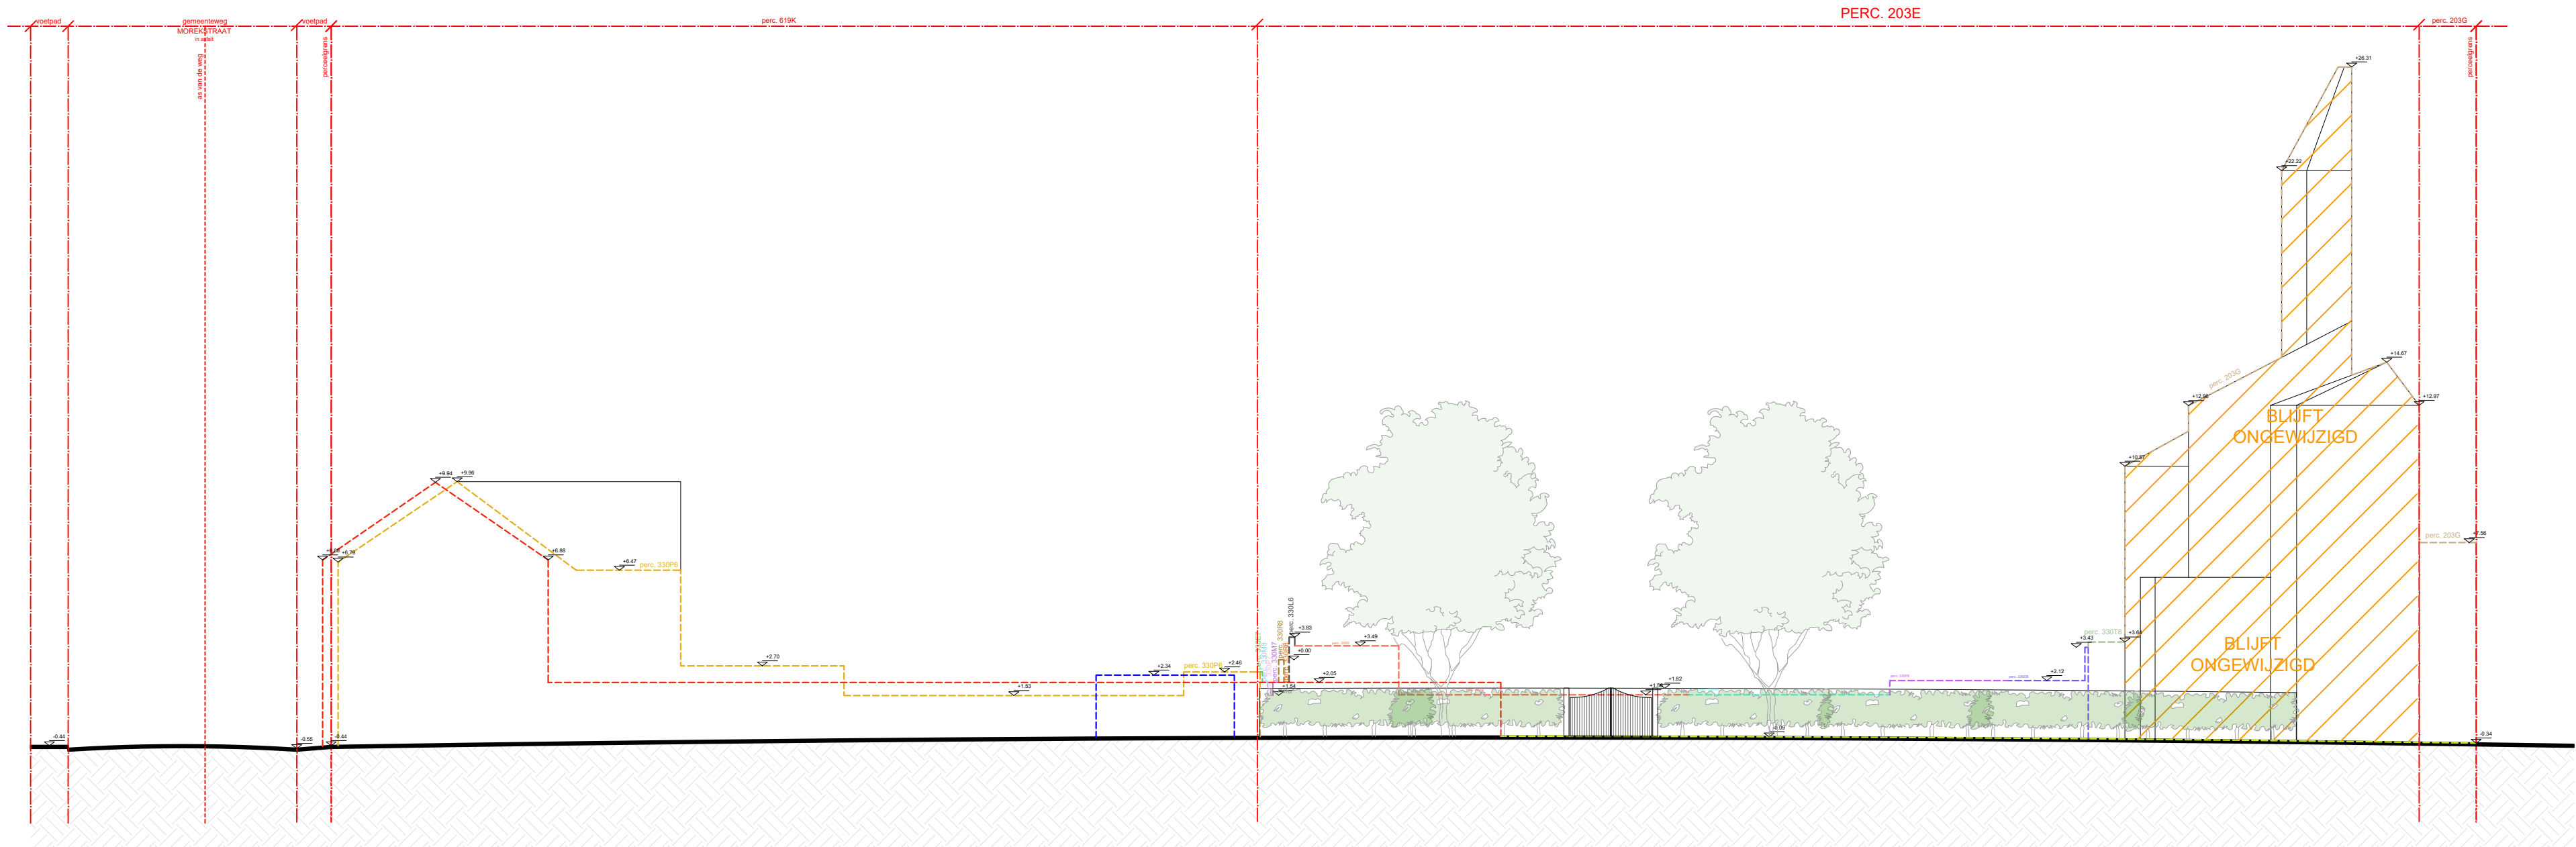

Perceel in vooraanzicht	Perceel in achter
perc. 330P6	perc. 330M6
perc. 330E7	perc. 319G
perc. 330P6	perc. 319G
perc. 330P7	perc. 319G
perc. 330P8	
perc. 330L6	
perc. 203D	
perc. 330G8	
perc. 330F8	
perc. 330G8	
perc. 330F8	
perc. 203G	

elk ontwerp of ingreep met specifieke nauwkeurigheidscodes, gebaseerd op de digitale versie, dient voor uitvoering of verdere goedkeuring te worden nagetrokken en/of gecontroleerd op haalbaarheid voor het beoogde doel

stabiliteit
stabiliteitswerken uit te voeren volgens studie ingenieur

EPB, veiligheid & ventilatie
verplichte aanstelling van een veiligheidscoördinator, EPB- en ventilatieverslaggever

maatvoering
deze plannen zijn opgesteld als principetekeningen, de afmetingen zijn richtgevend. Alle documenten en tekeningen dienen vooraf en tijdens de werken gecontroleerd te worden. Alle afwijkingen dienen gemeld te worden aan de architect en opdrachtgever. Deze plannen zijn onder voorbehoud van stabiliteitsstudie en technieken

0 2 4 6 8 10 12 14 16 18 20

Terreinprofiel 1
Nieuwe toestand

Morekstraat 459A
9032 Gent

plan
1/1

schaal
1/200

datum
24/09/2025

