


Grondplan bestaande toestand verdiep 2

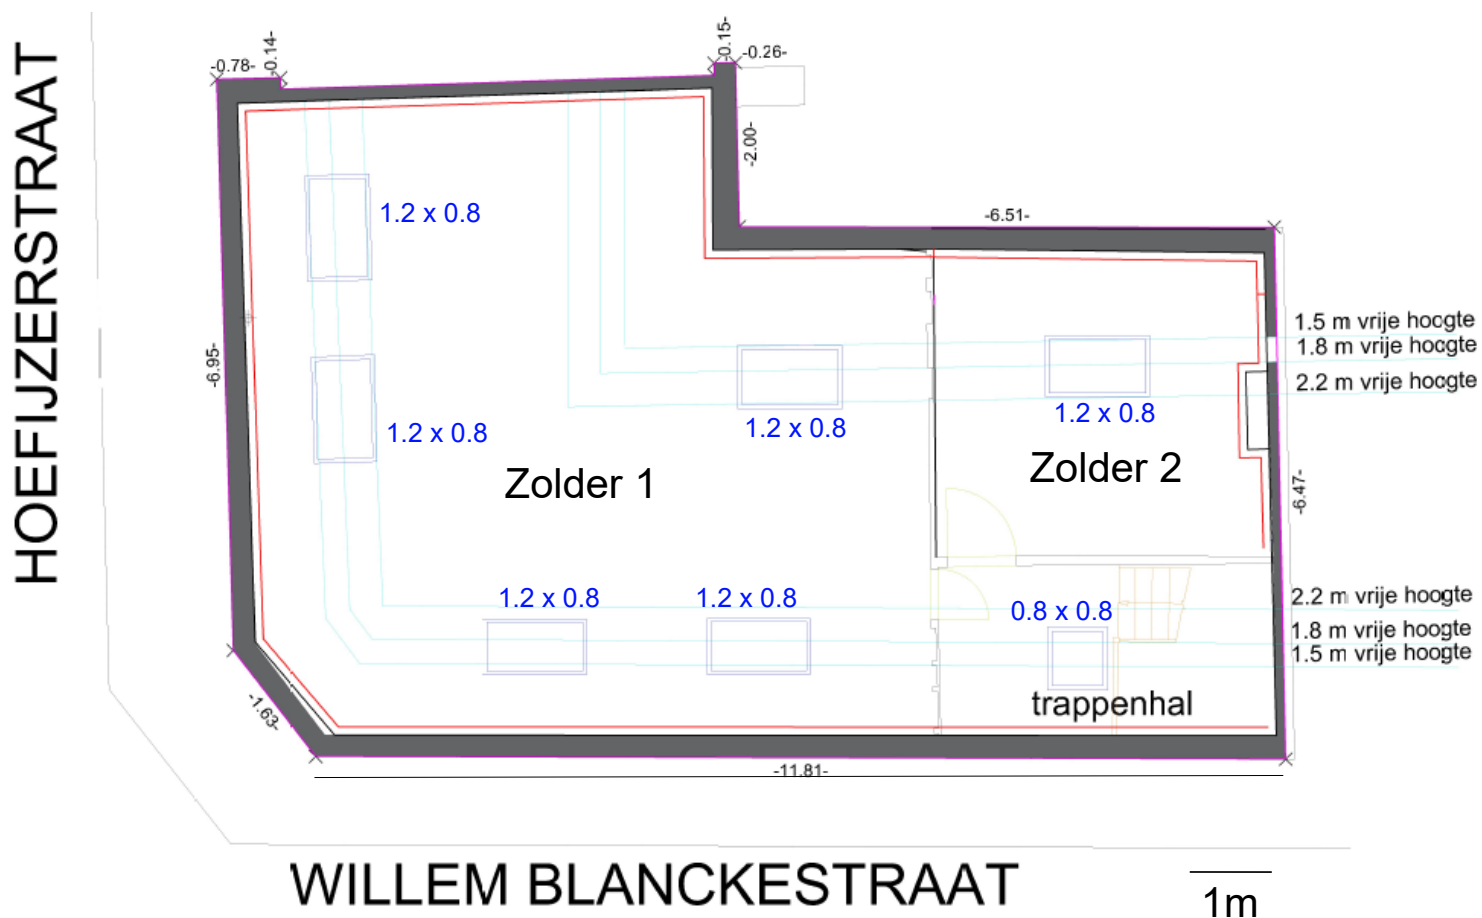

ADRES BOUWPLAATS/KADASTERGEGEVENS : Willem Blanckestraat 20 Ledeberg 9050

SOORT PLAN: Grondplan verdiep 2

TOESTAND: Bestaande

NAAM AANVRAGER: Fleur Vergote & Joris Van Kerrebrouck

HANDTEKENING:

 Joris Van Kerrebrouck

SCHAAL: zie legende hierboven