


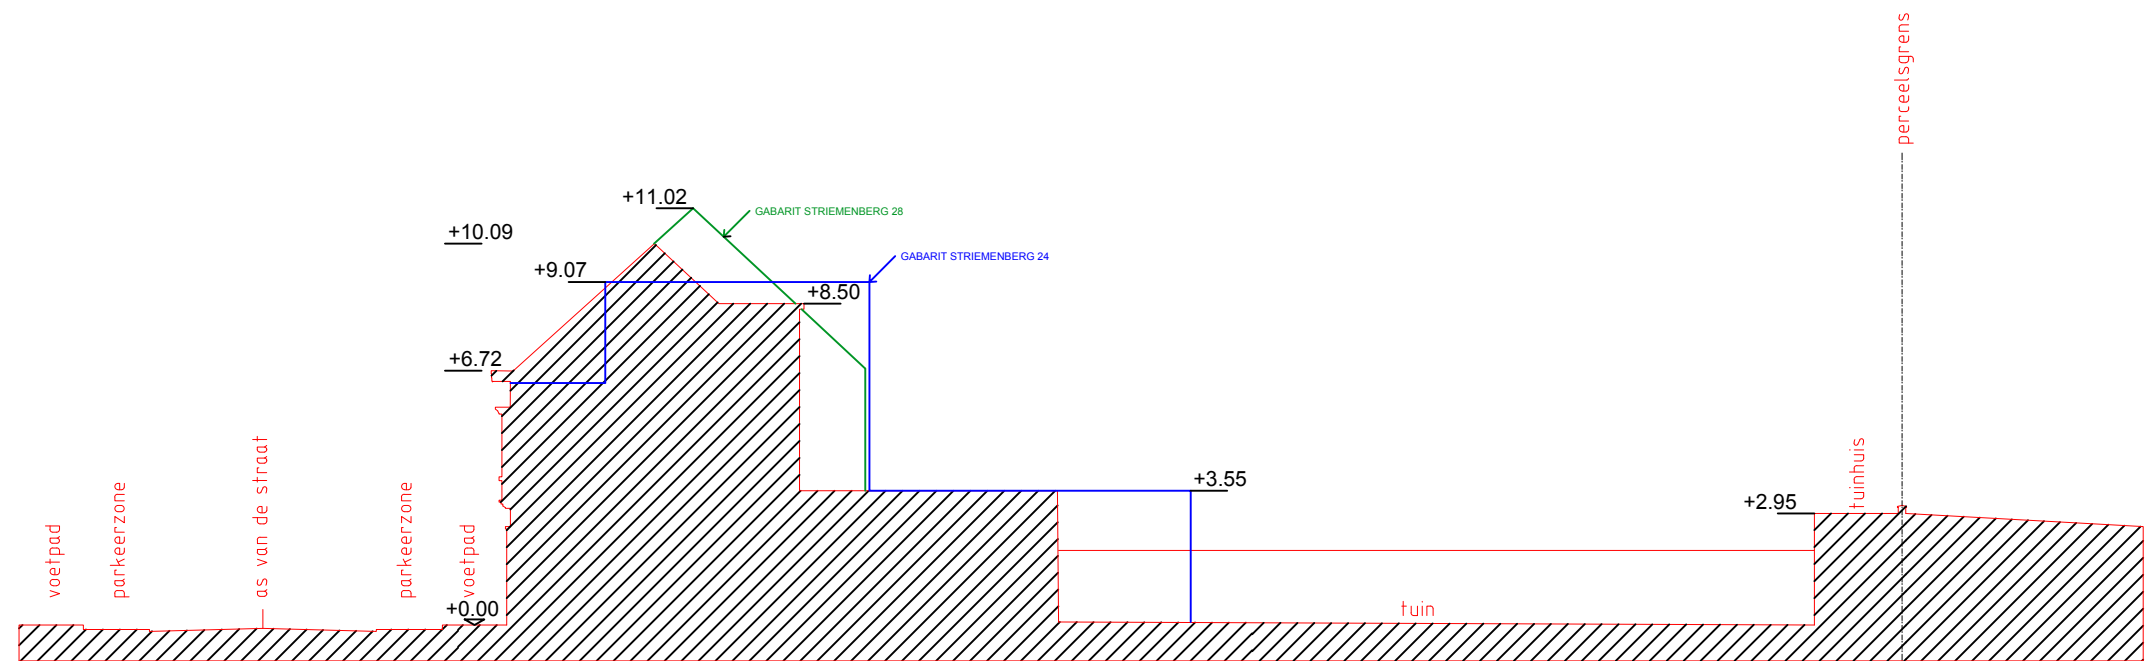

BESTAANDE TOESTAND
terreinprofiel - schaal 1/200

