


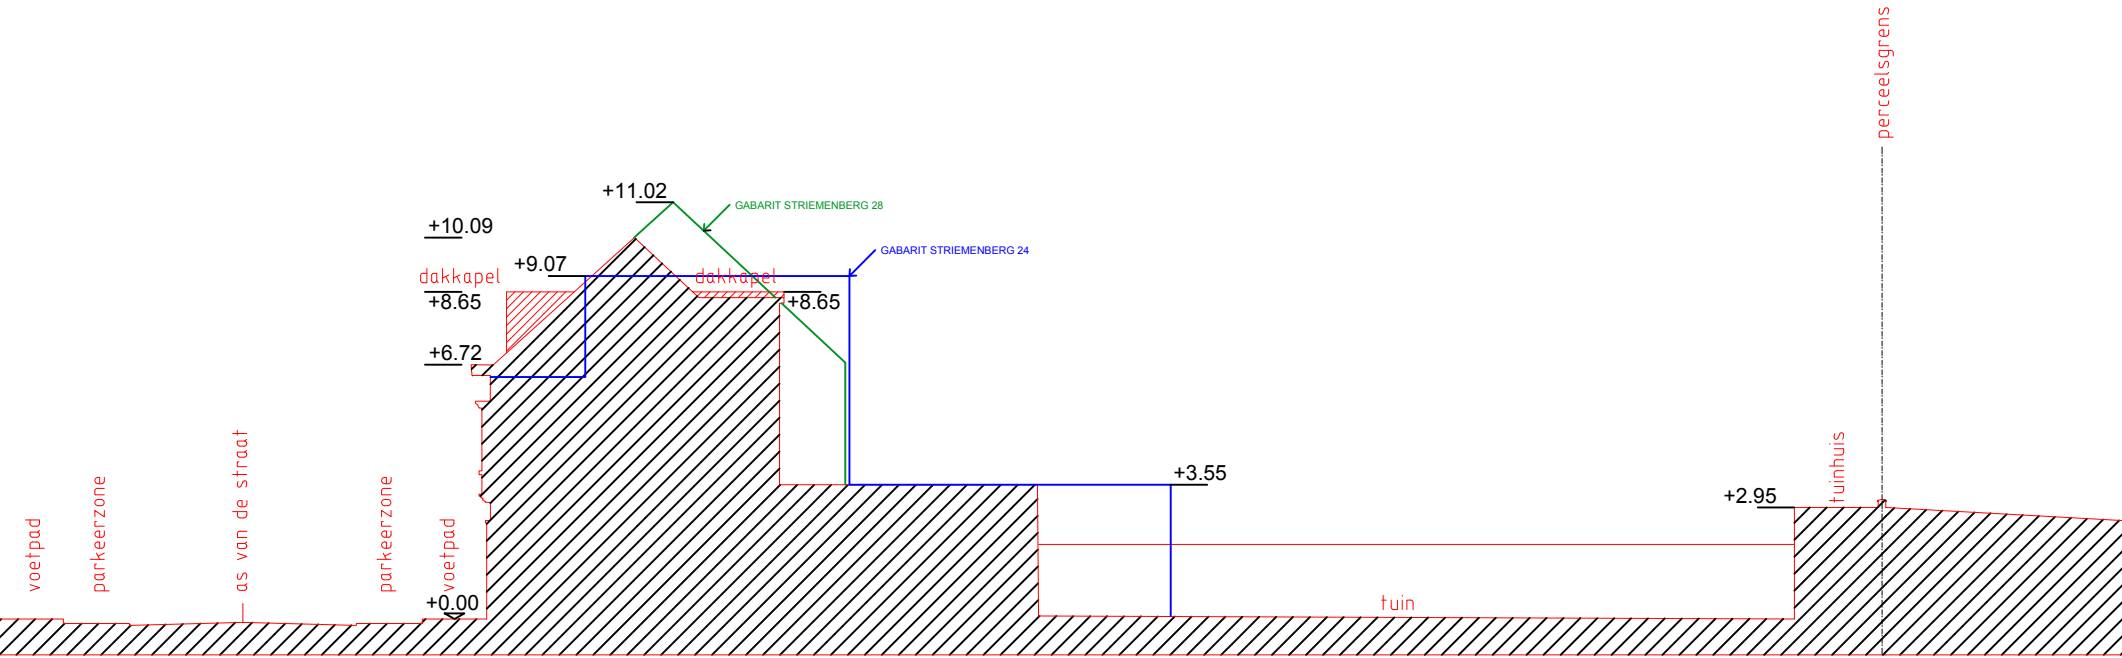

NIEUWE TOESTAND
terreinprofiel - schaal 1/200

