



A

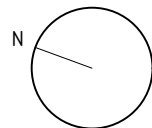

NIEUWE TOESTAND
Plan 2de verdieping
schaal 1/50

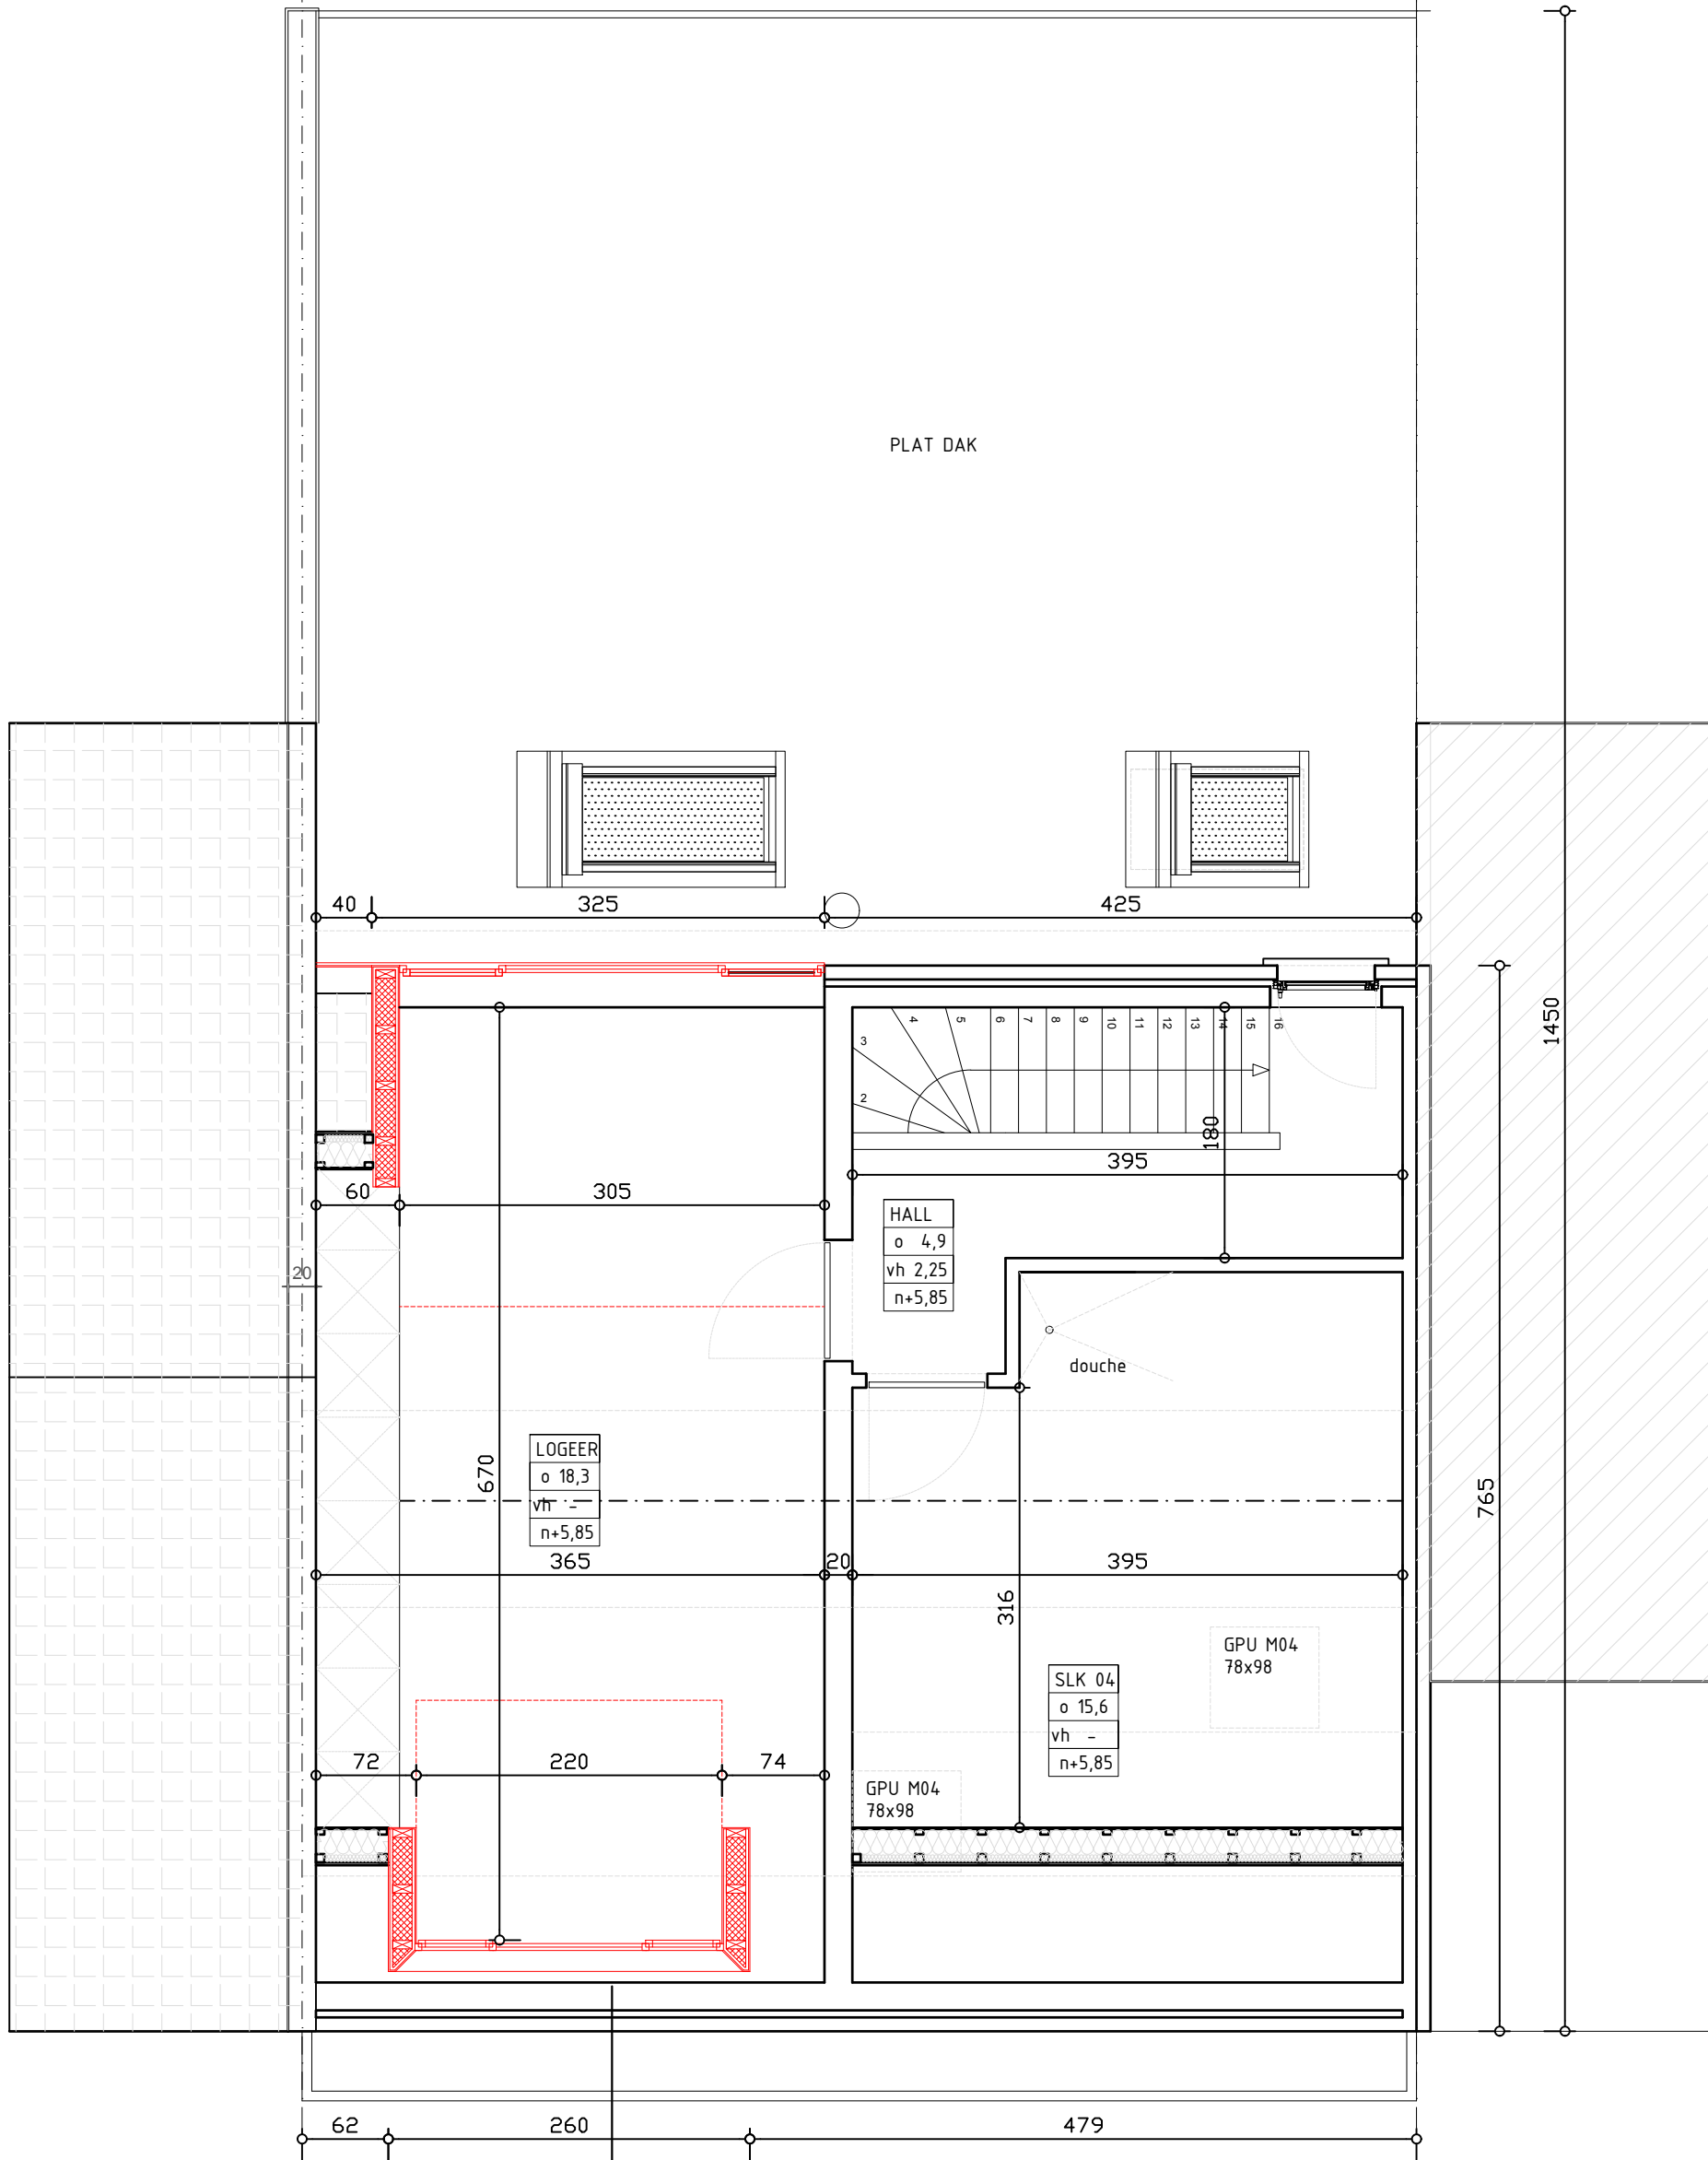