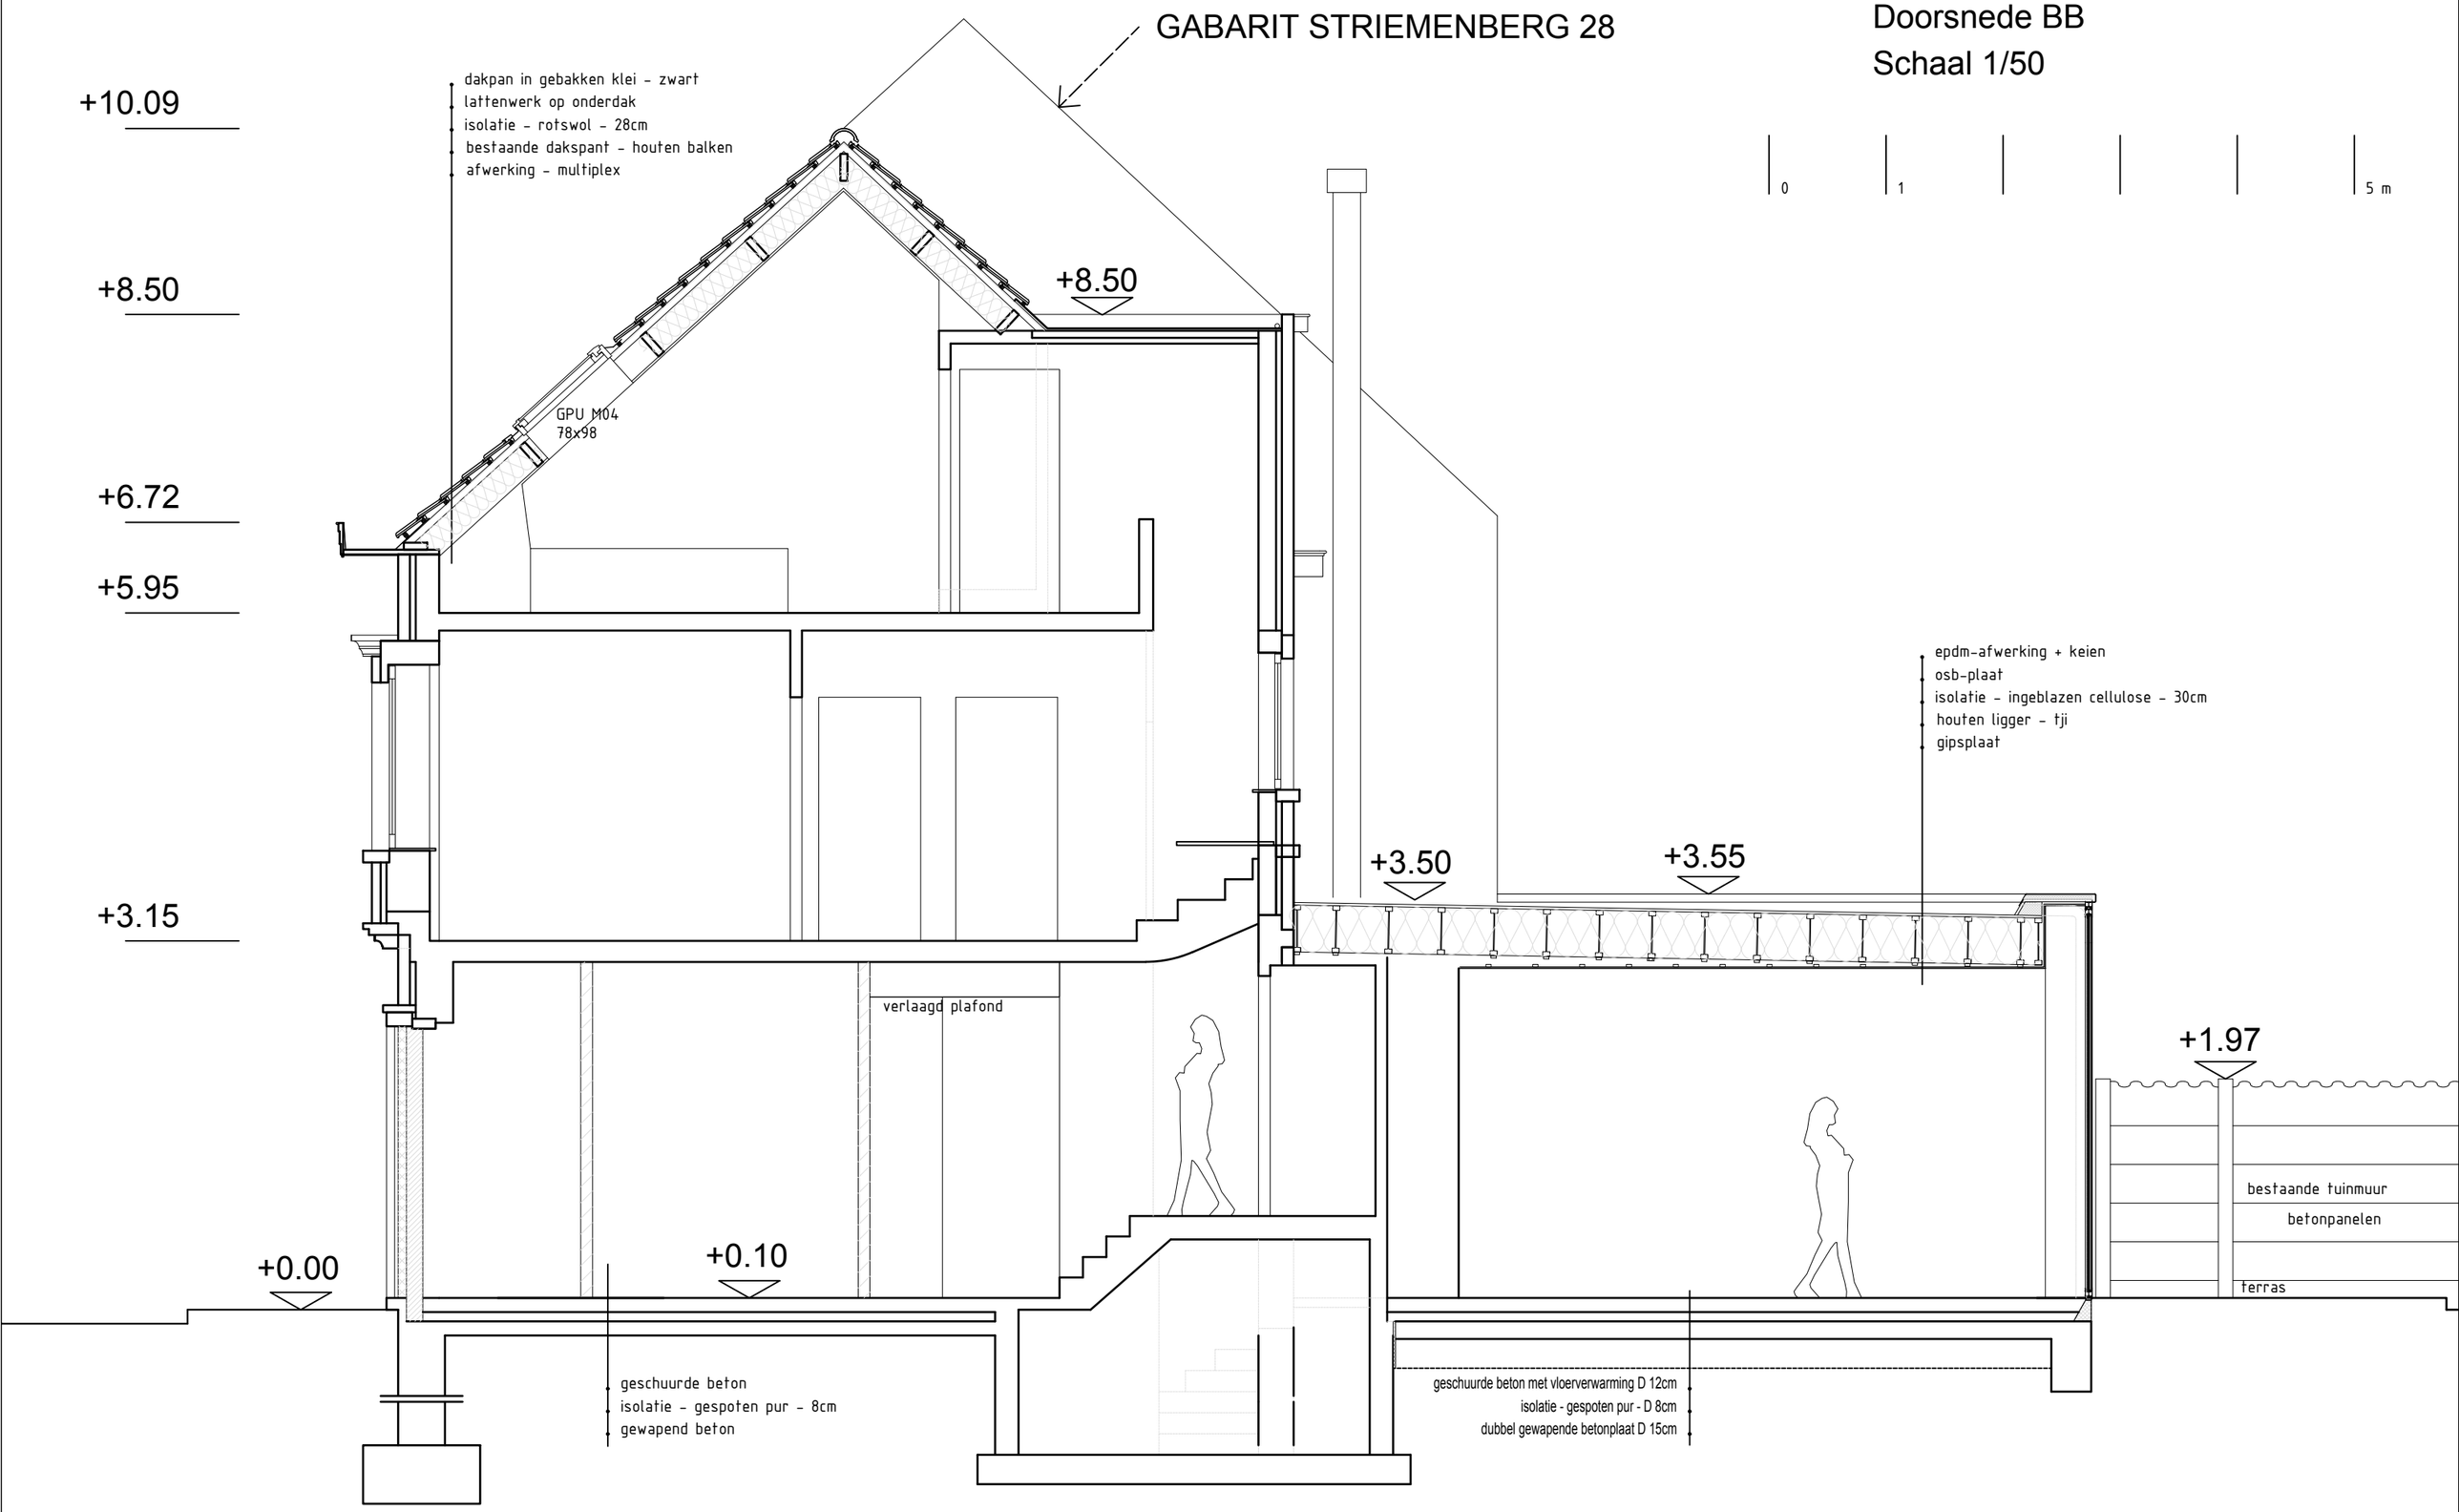BESTAANDE TOESTAND
Doorsnede BB
Schaal 1/50