


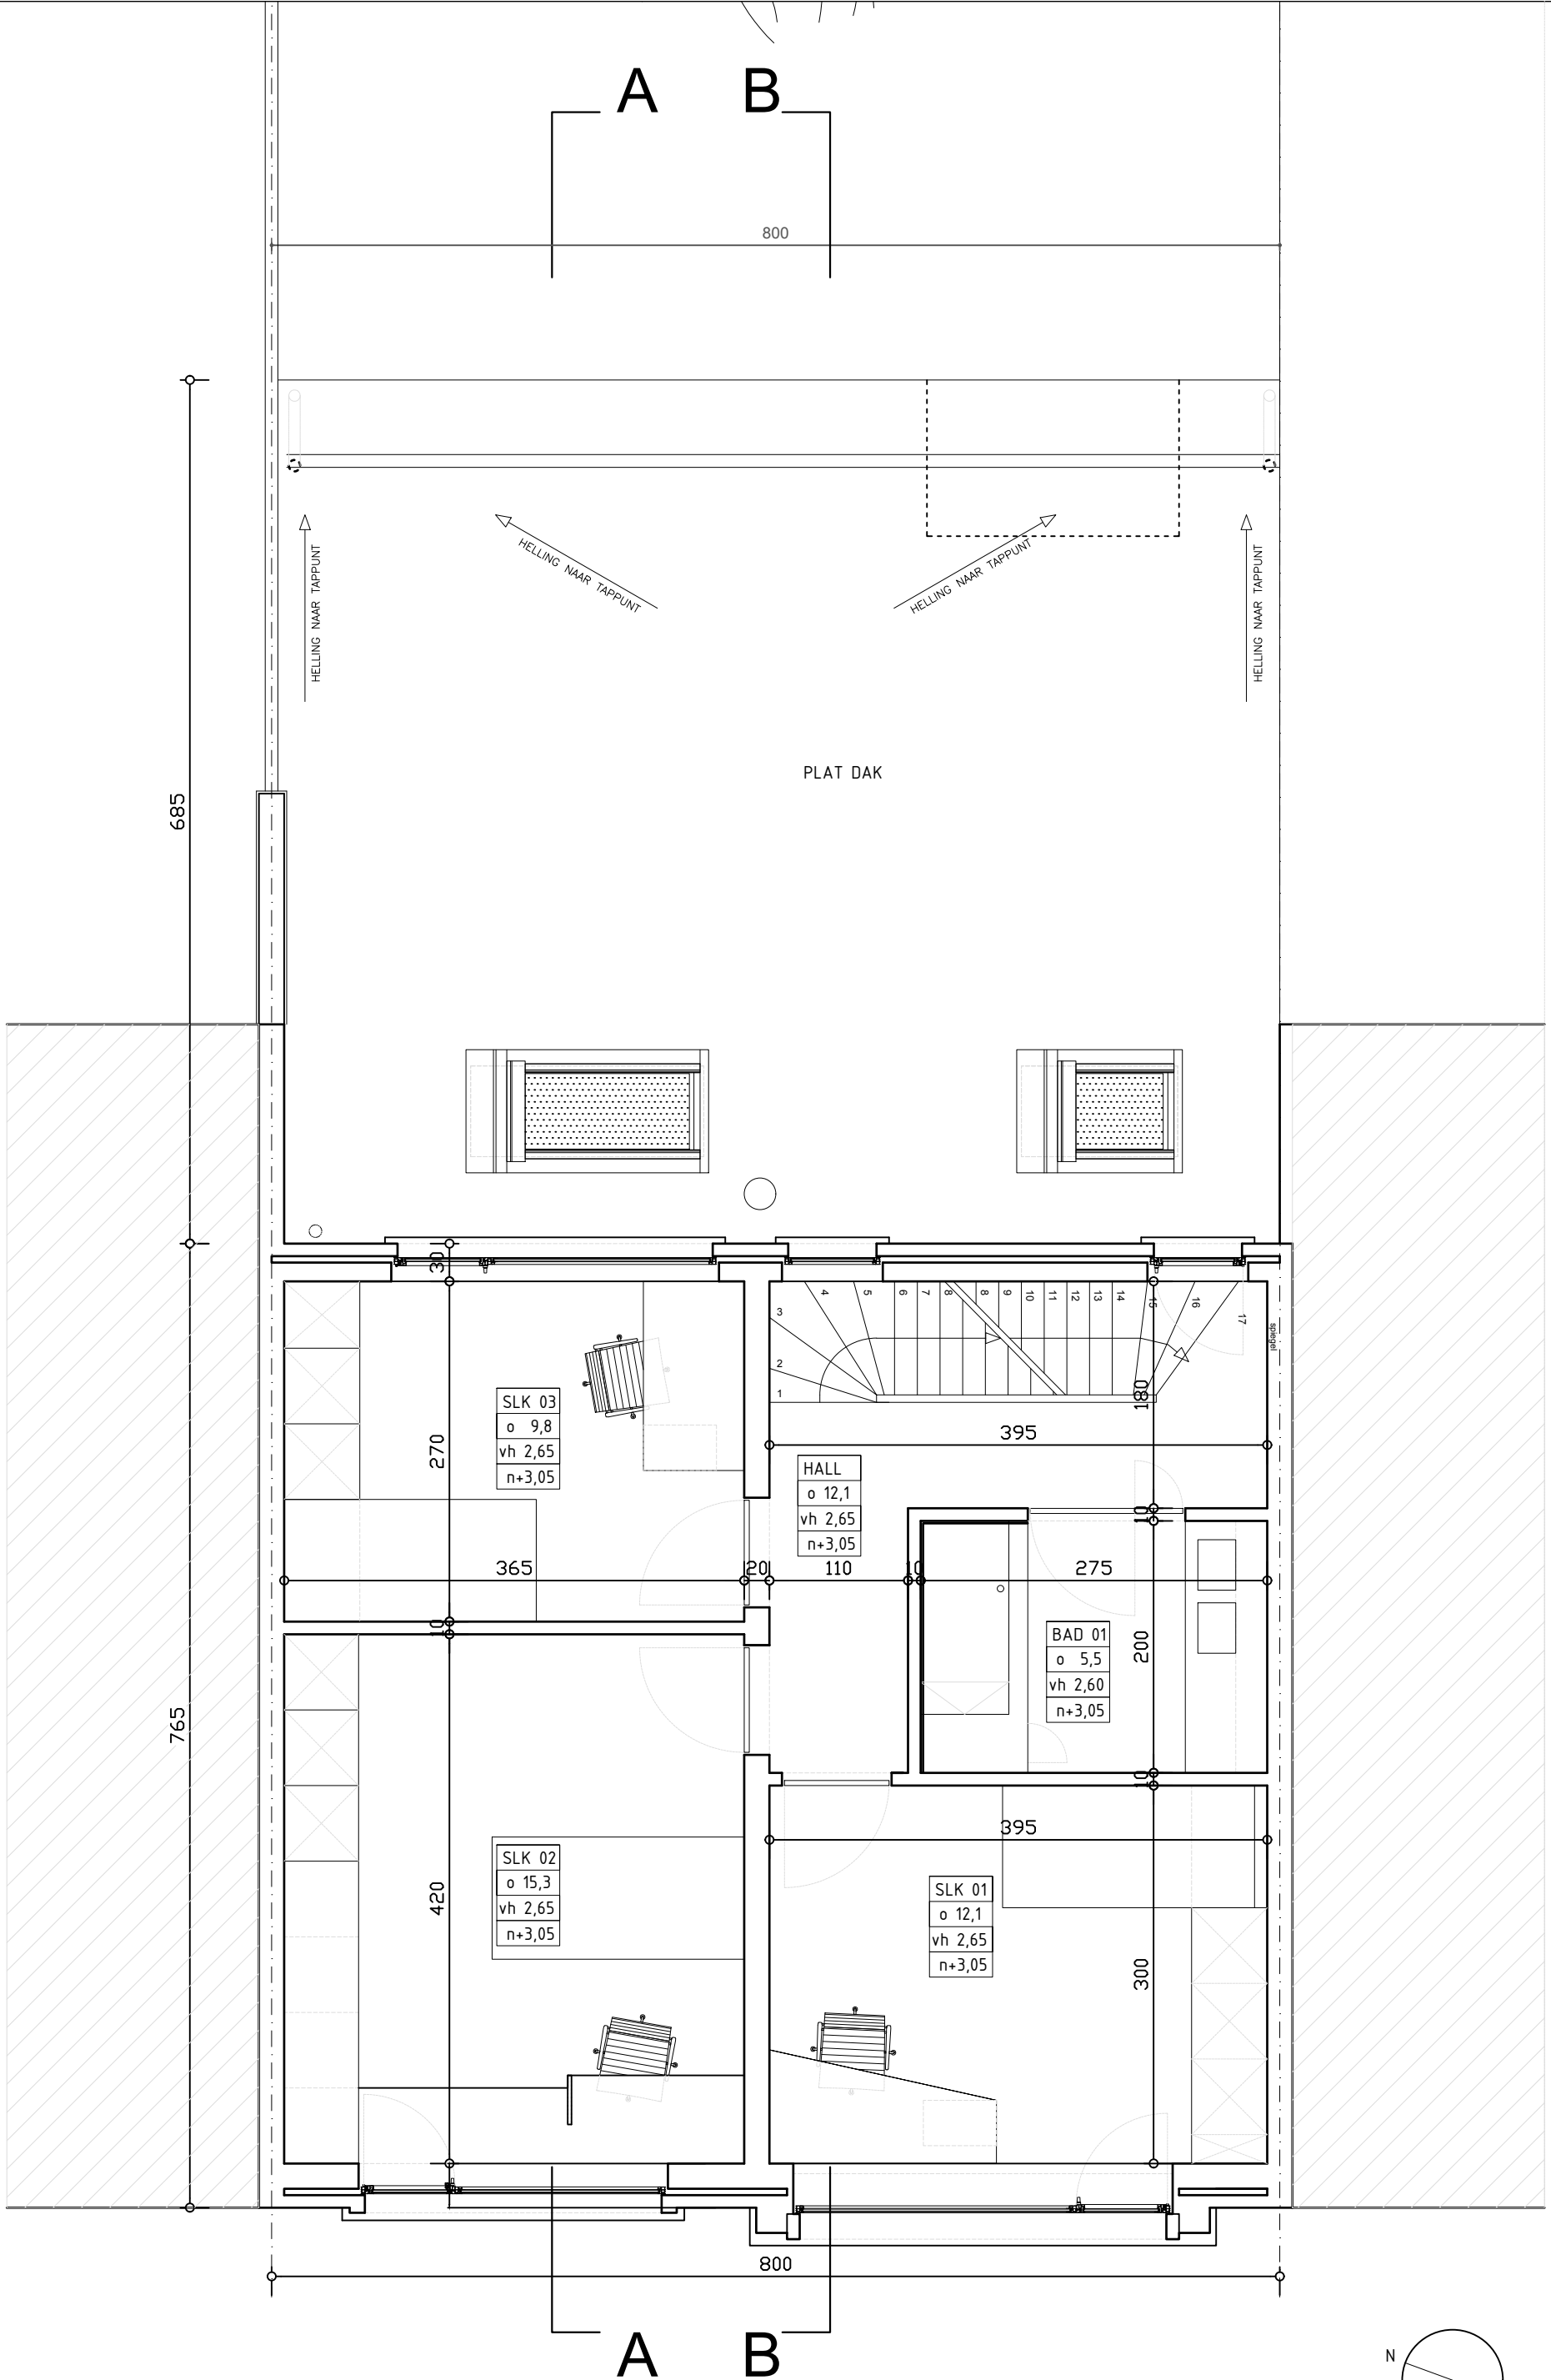

BESTAANDE TOESTAND - GEEN ONDERWERP VAN DEZE AANVRAAG
Plan 1ste verdieping
schaal 1/50

