


A B

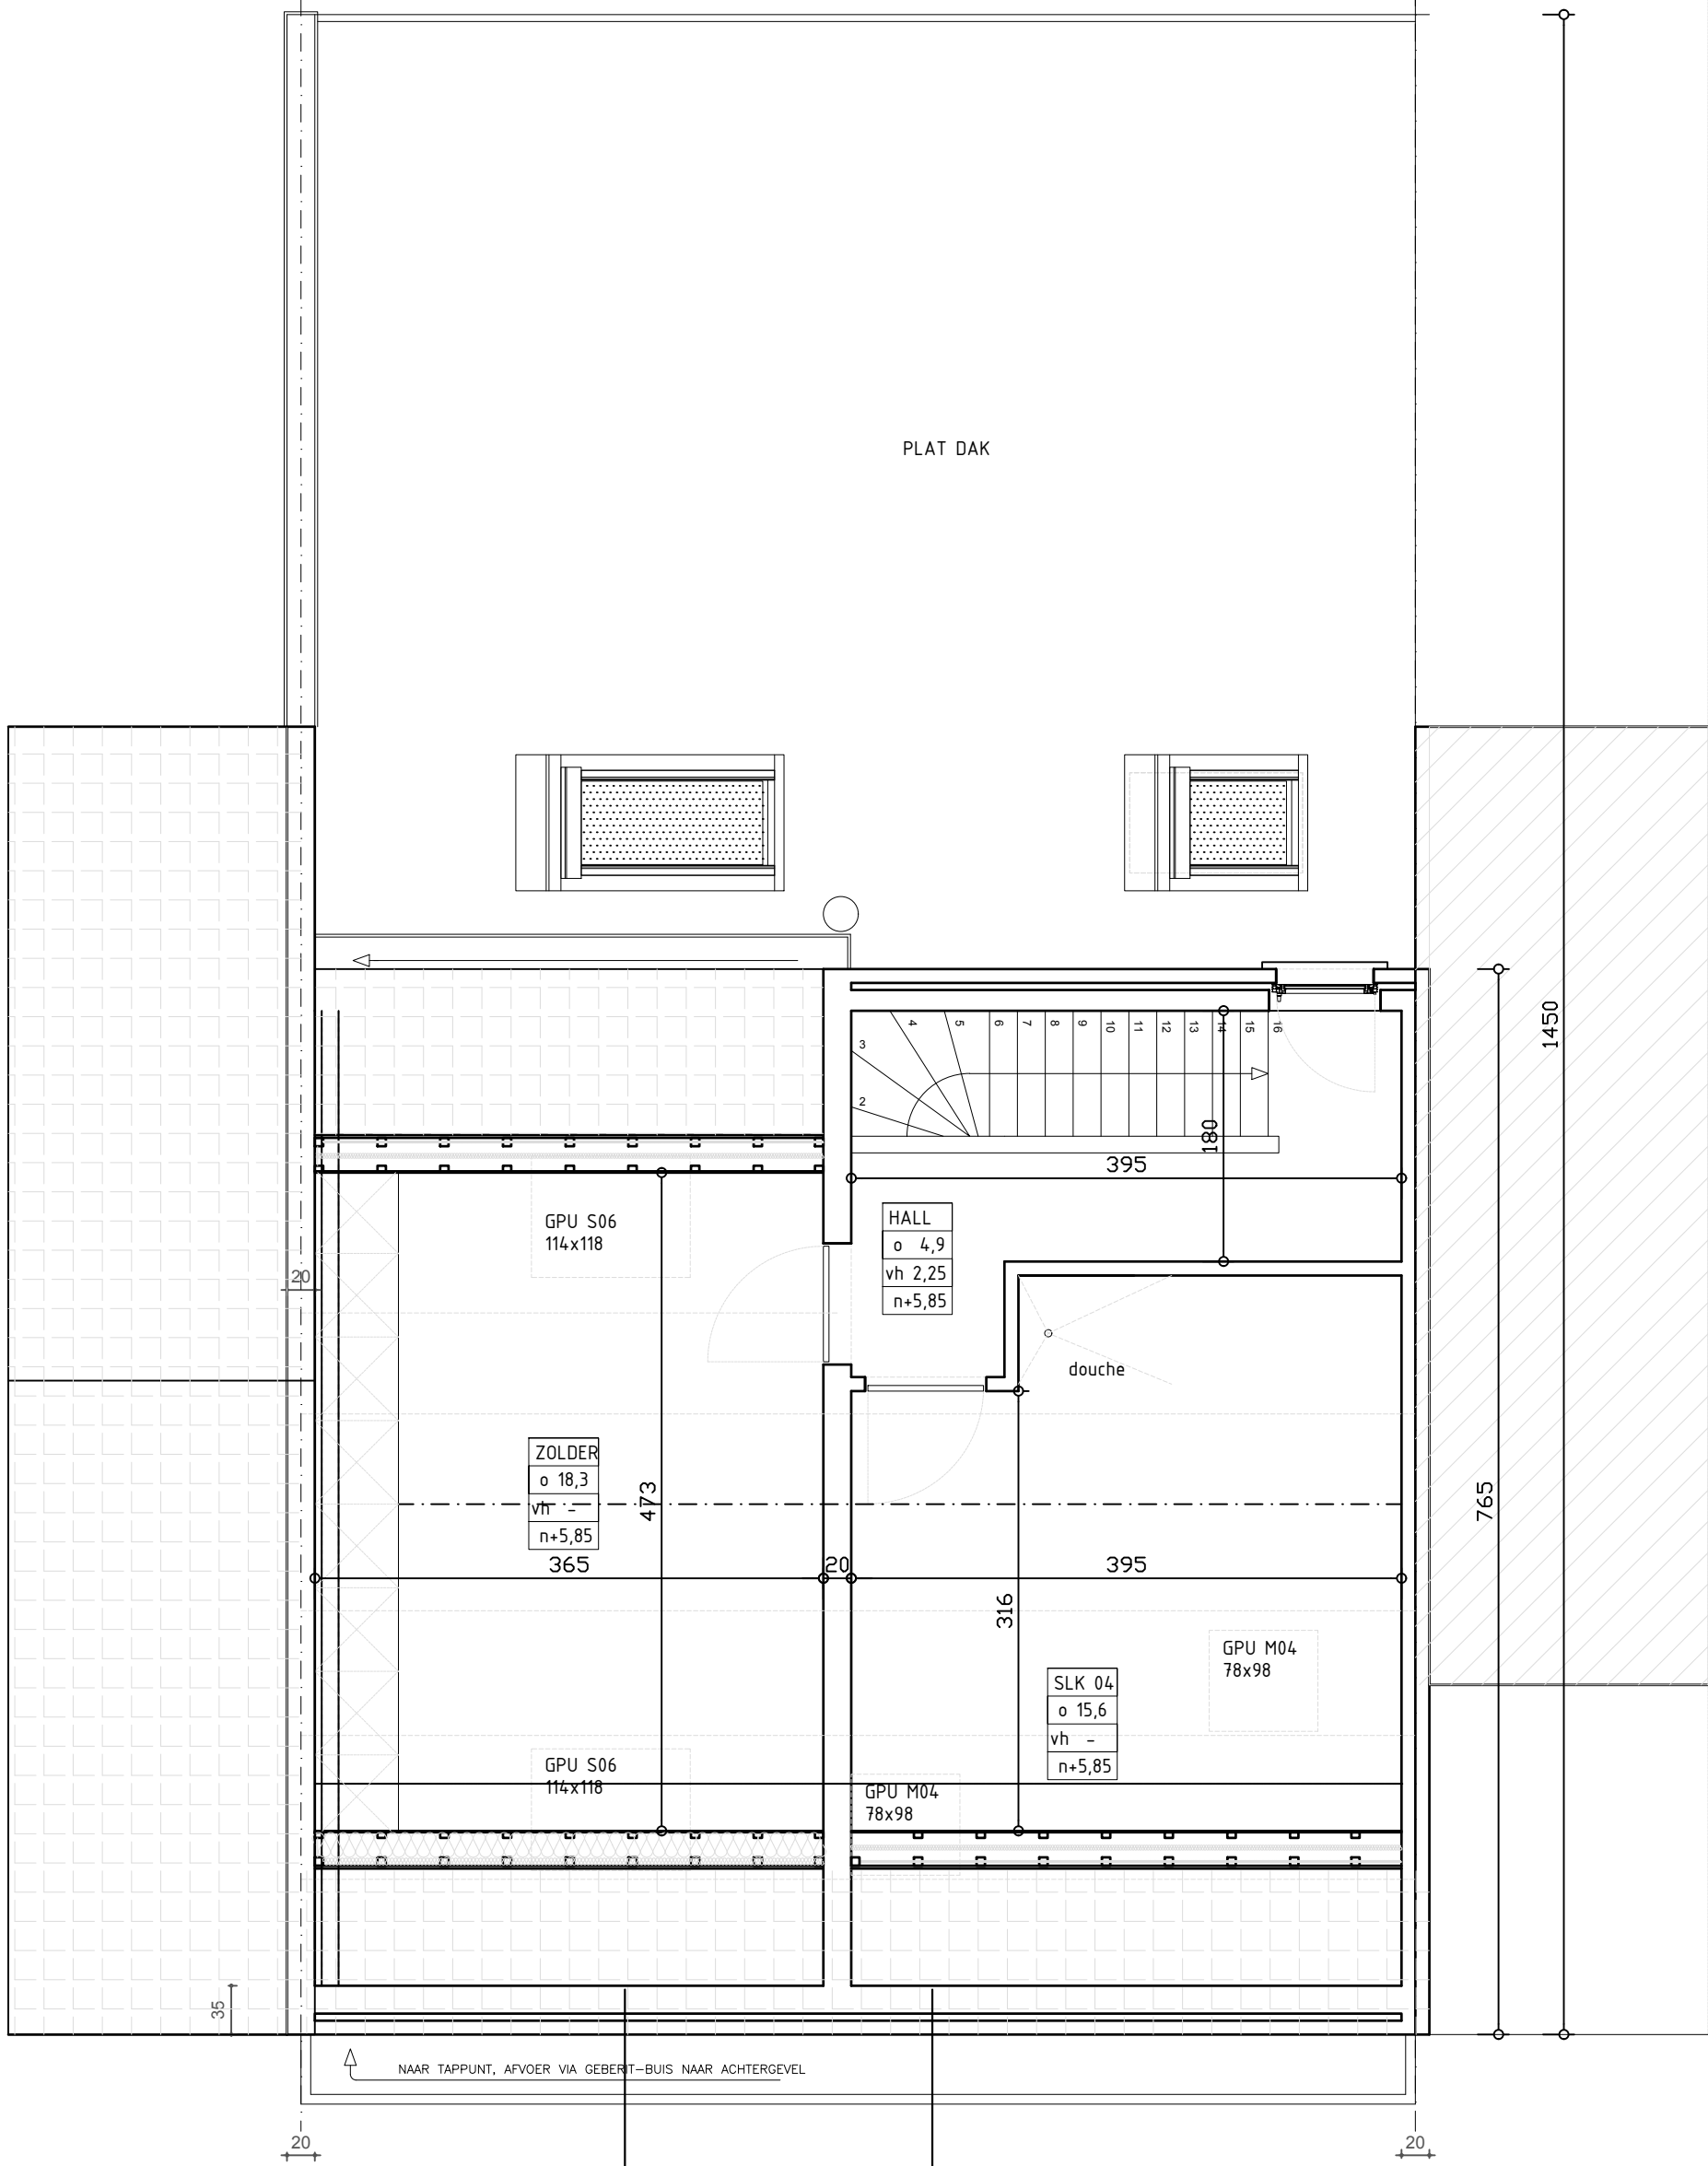

BESTAANDE TOESTAND
Plan 2de verdieping
schaal 1/50

A B

