


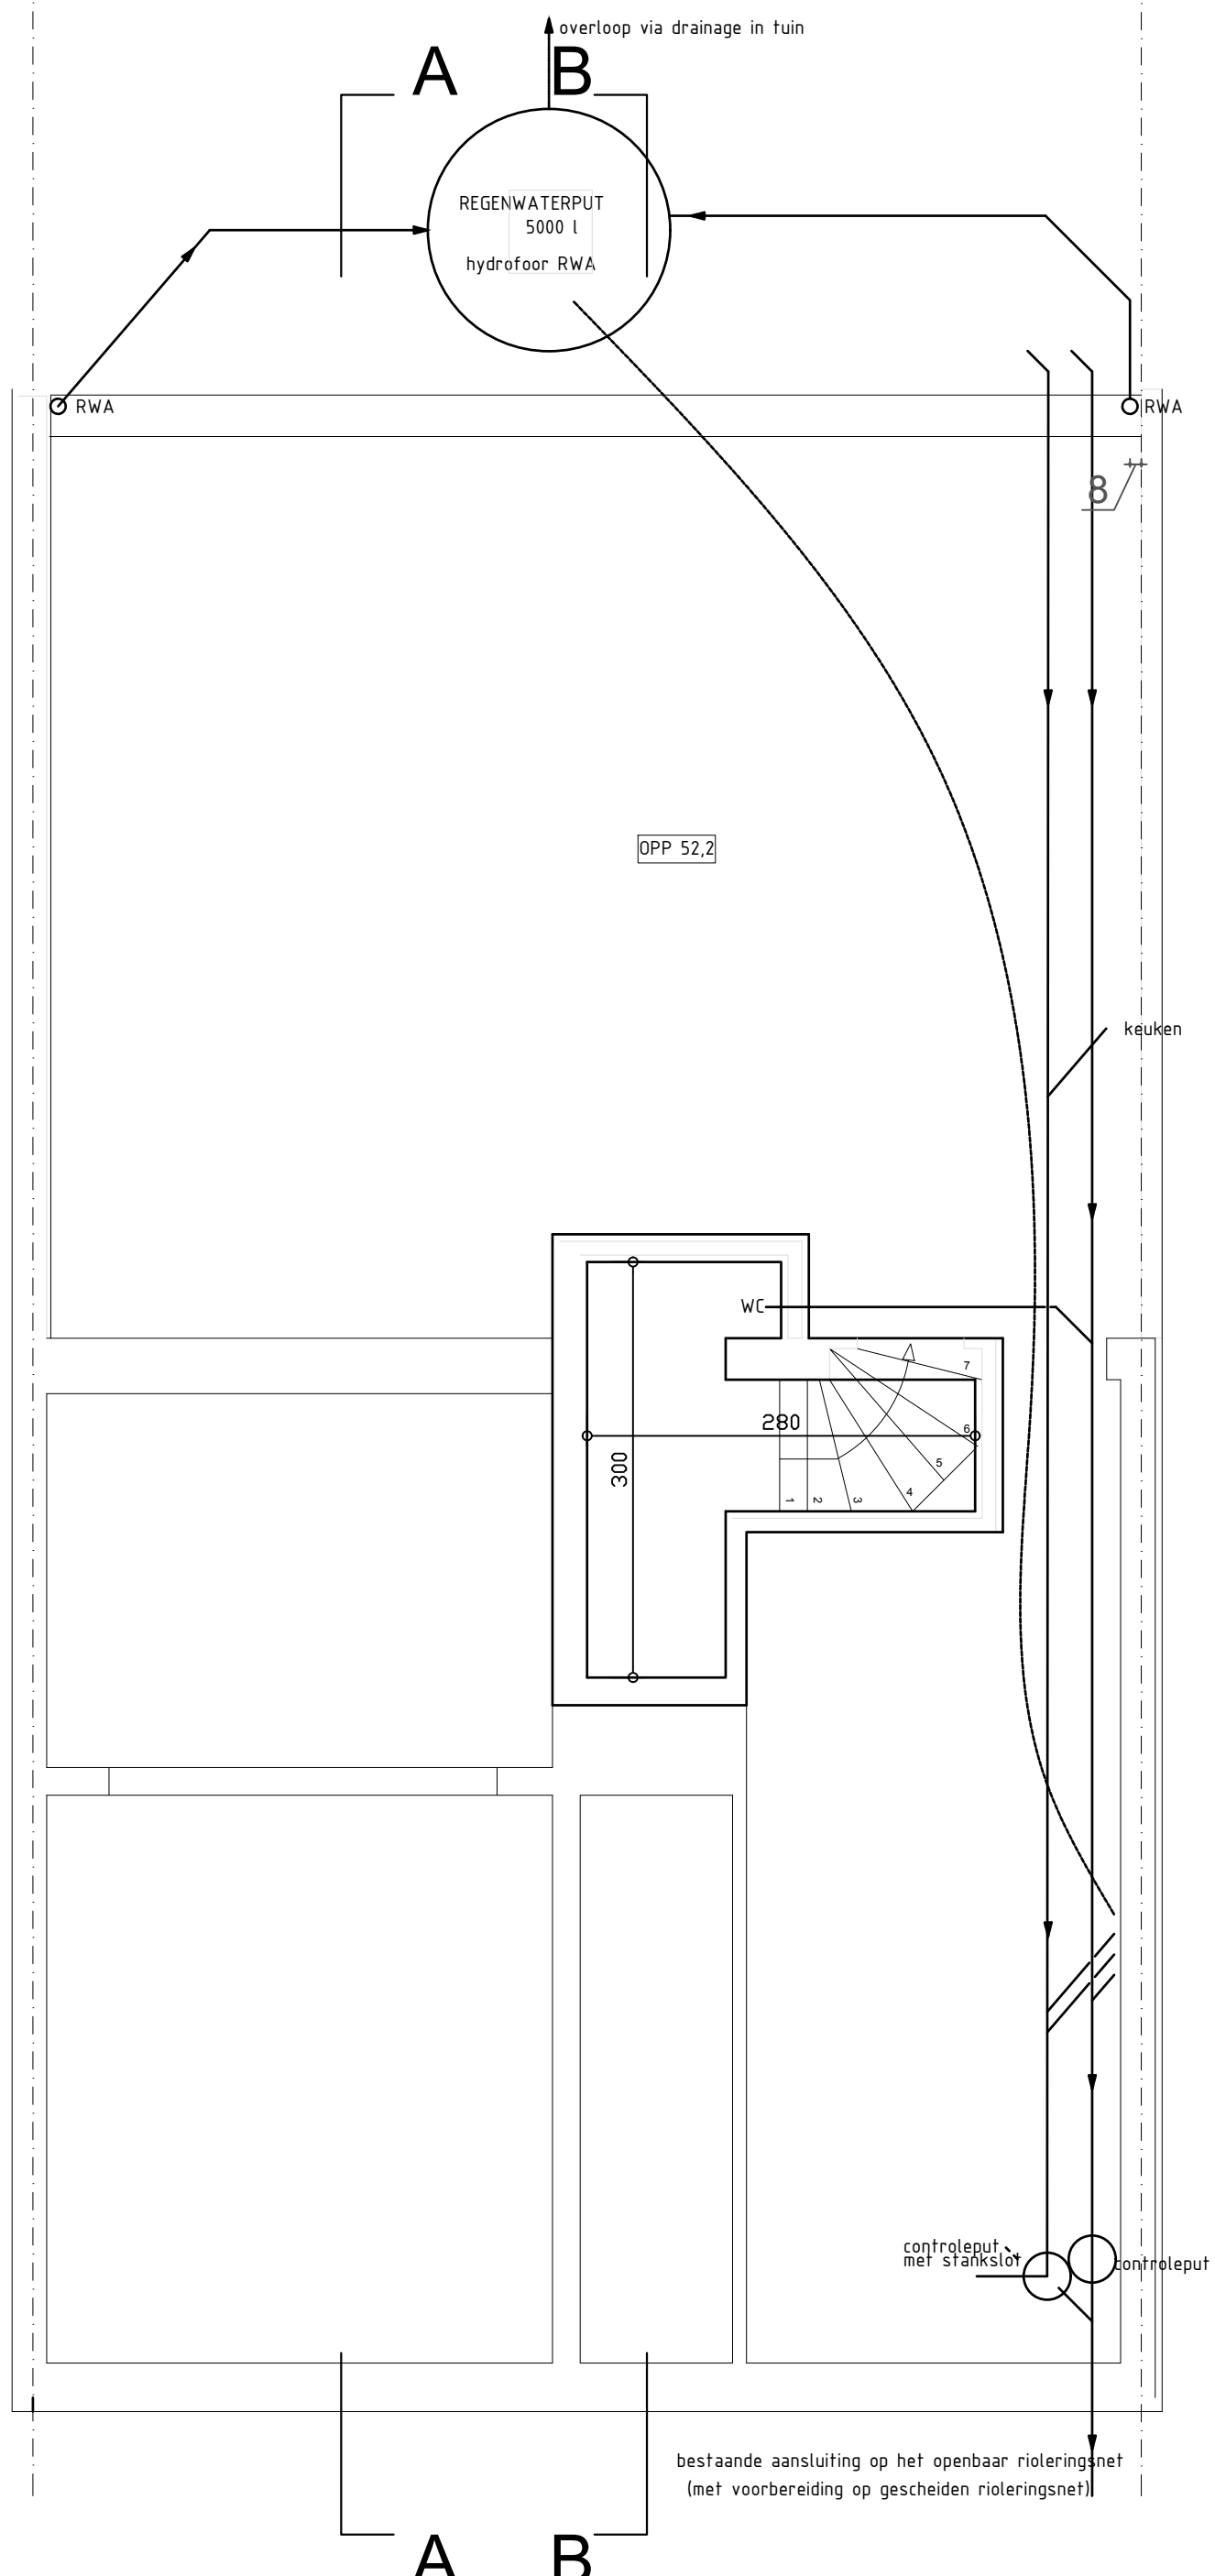

BESTAANDE TOESTAND - GEEN ONDERWERP VAN DEZE AANVRAAG
Funderings, kelder - en rioleringsplan
schaal 1/50

