


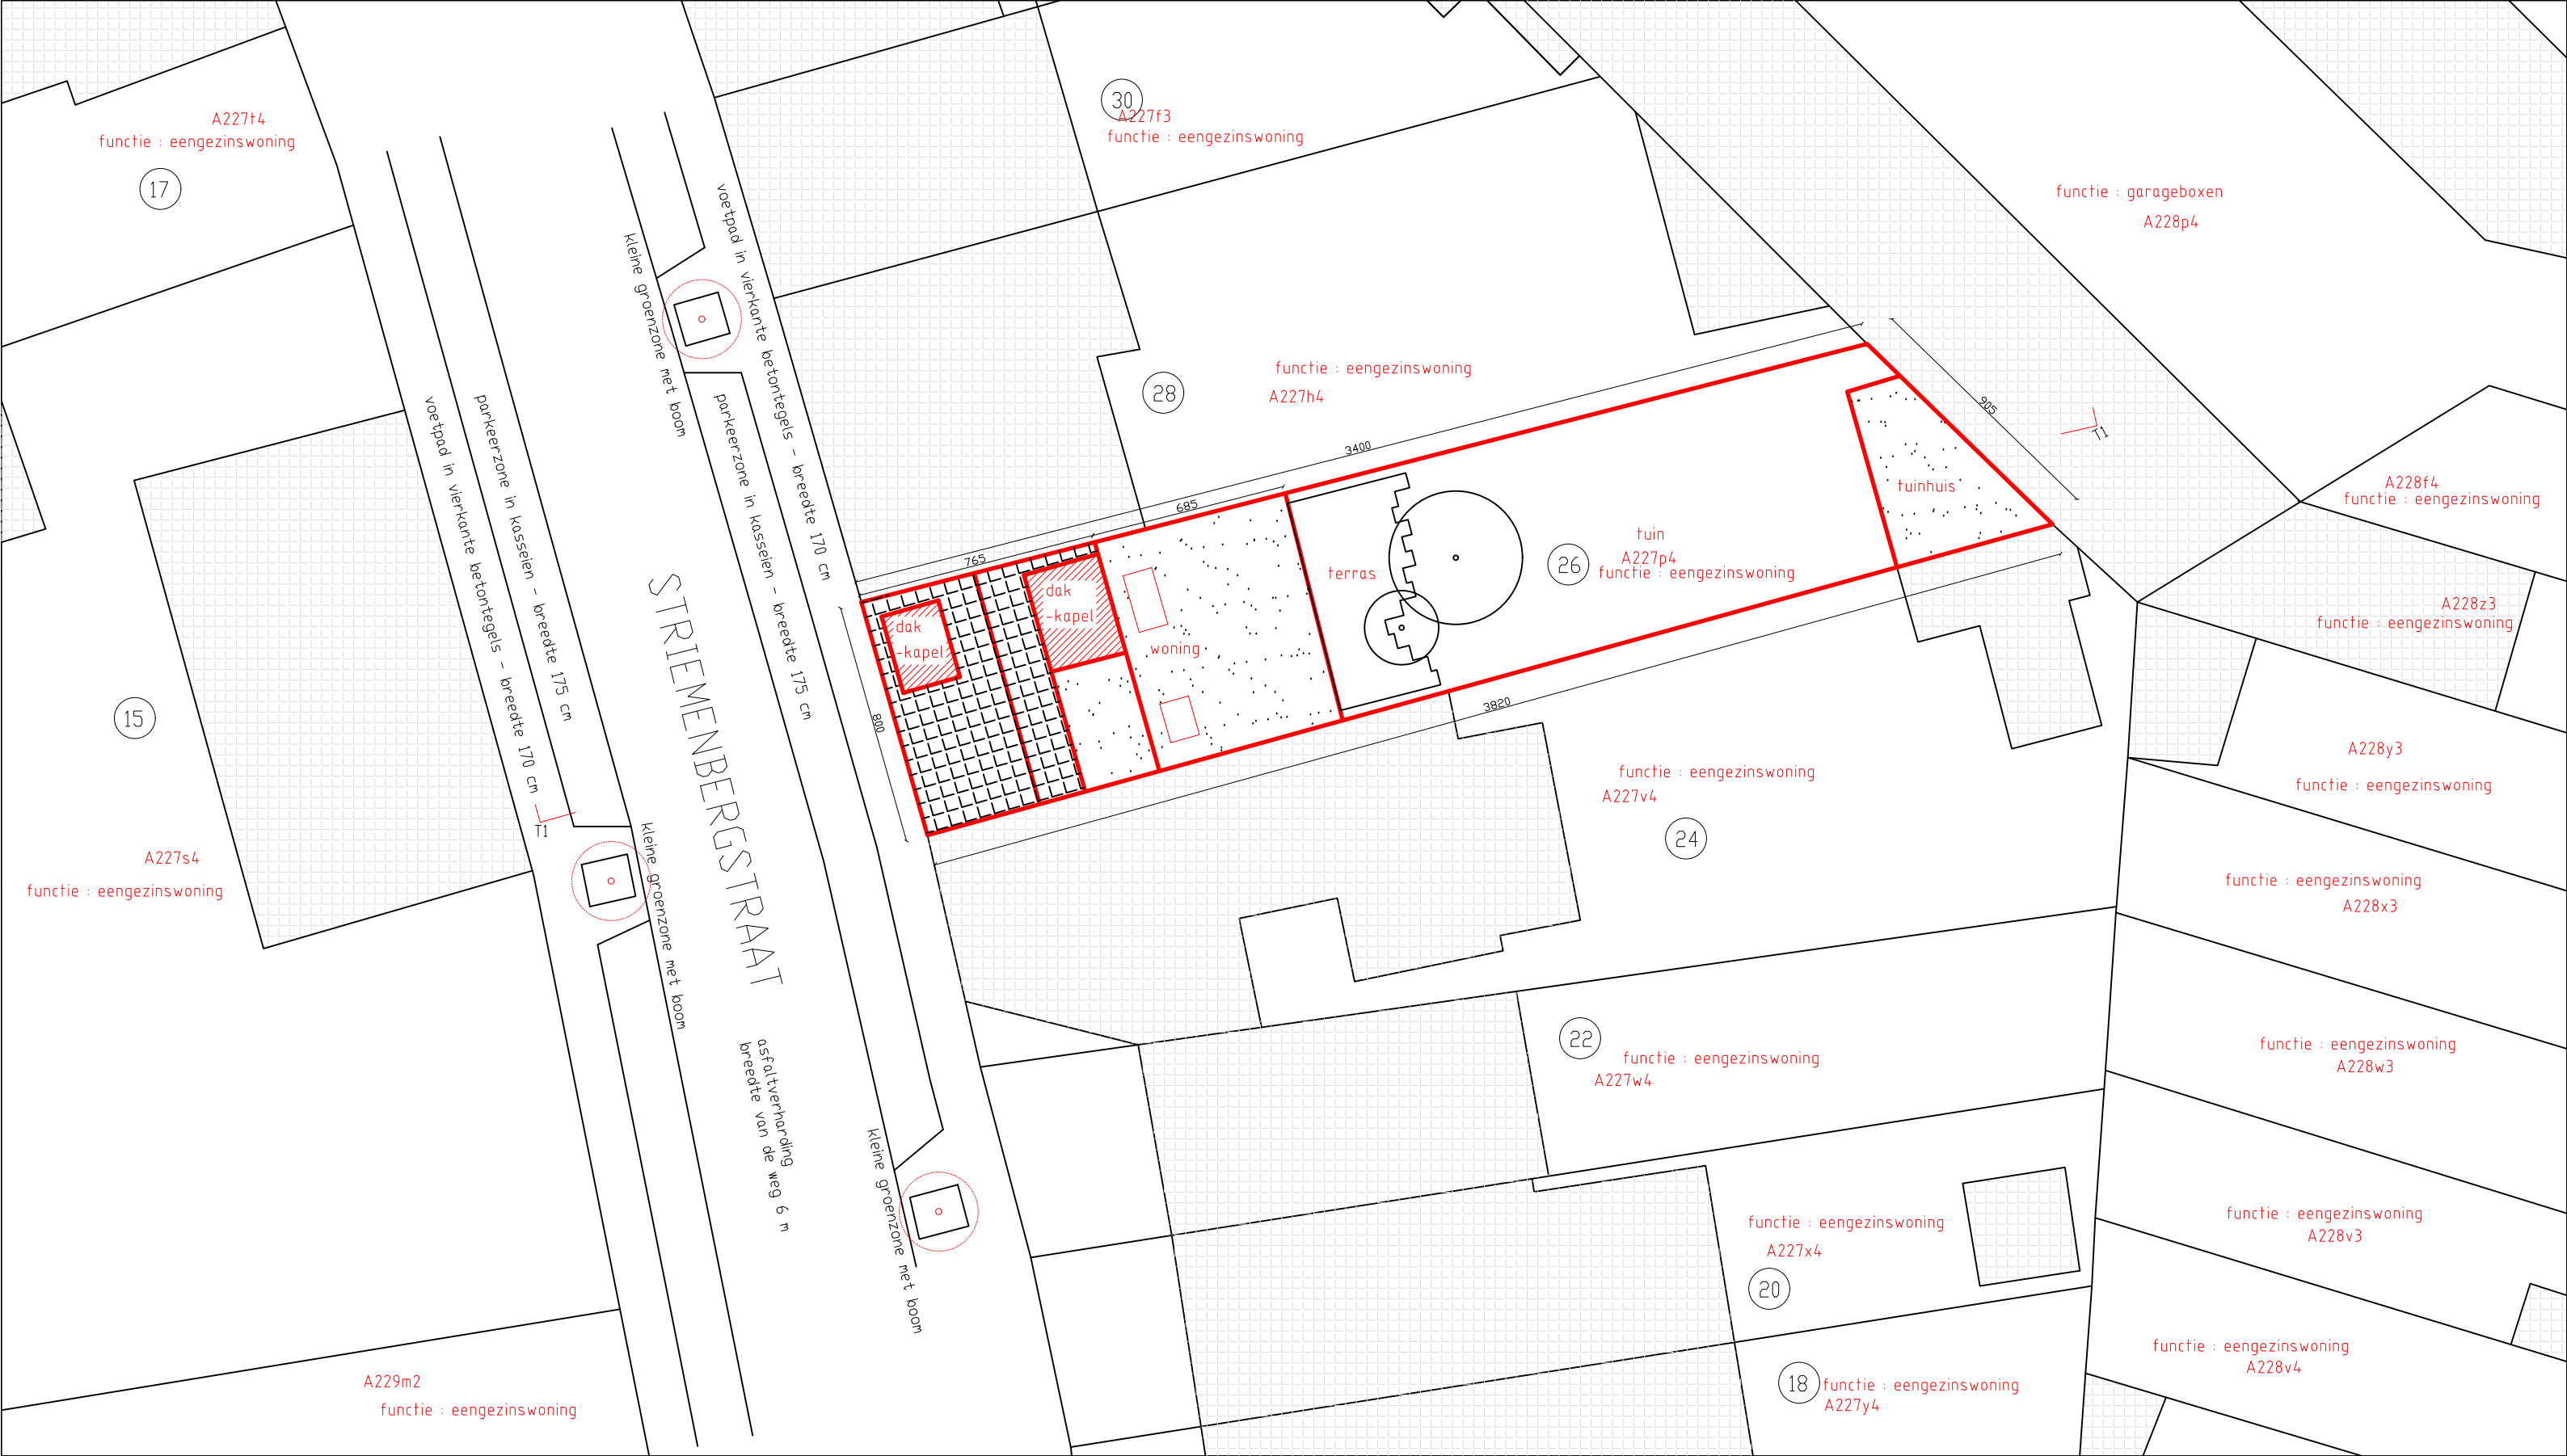

NIEUWE TOESTAND
inplantingsplan - schaal 1/200

