


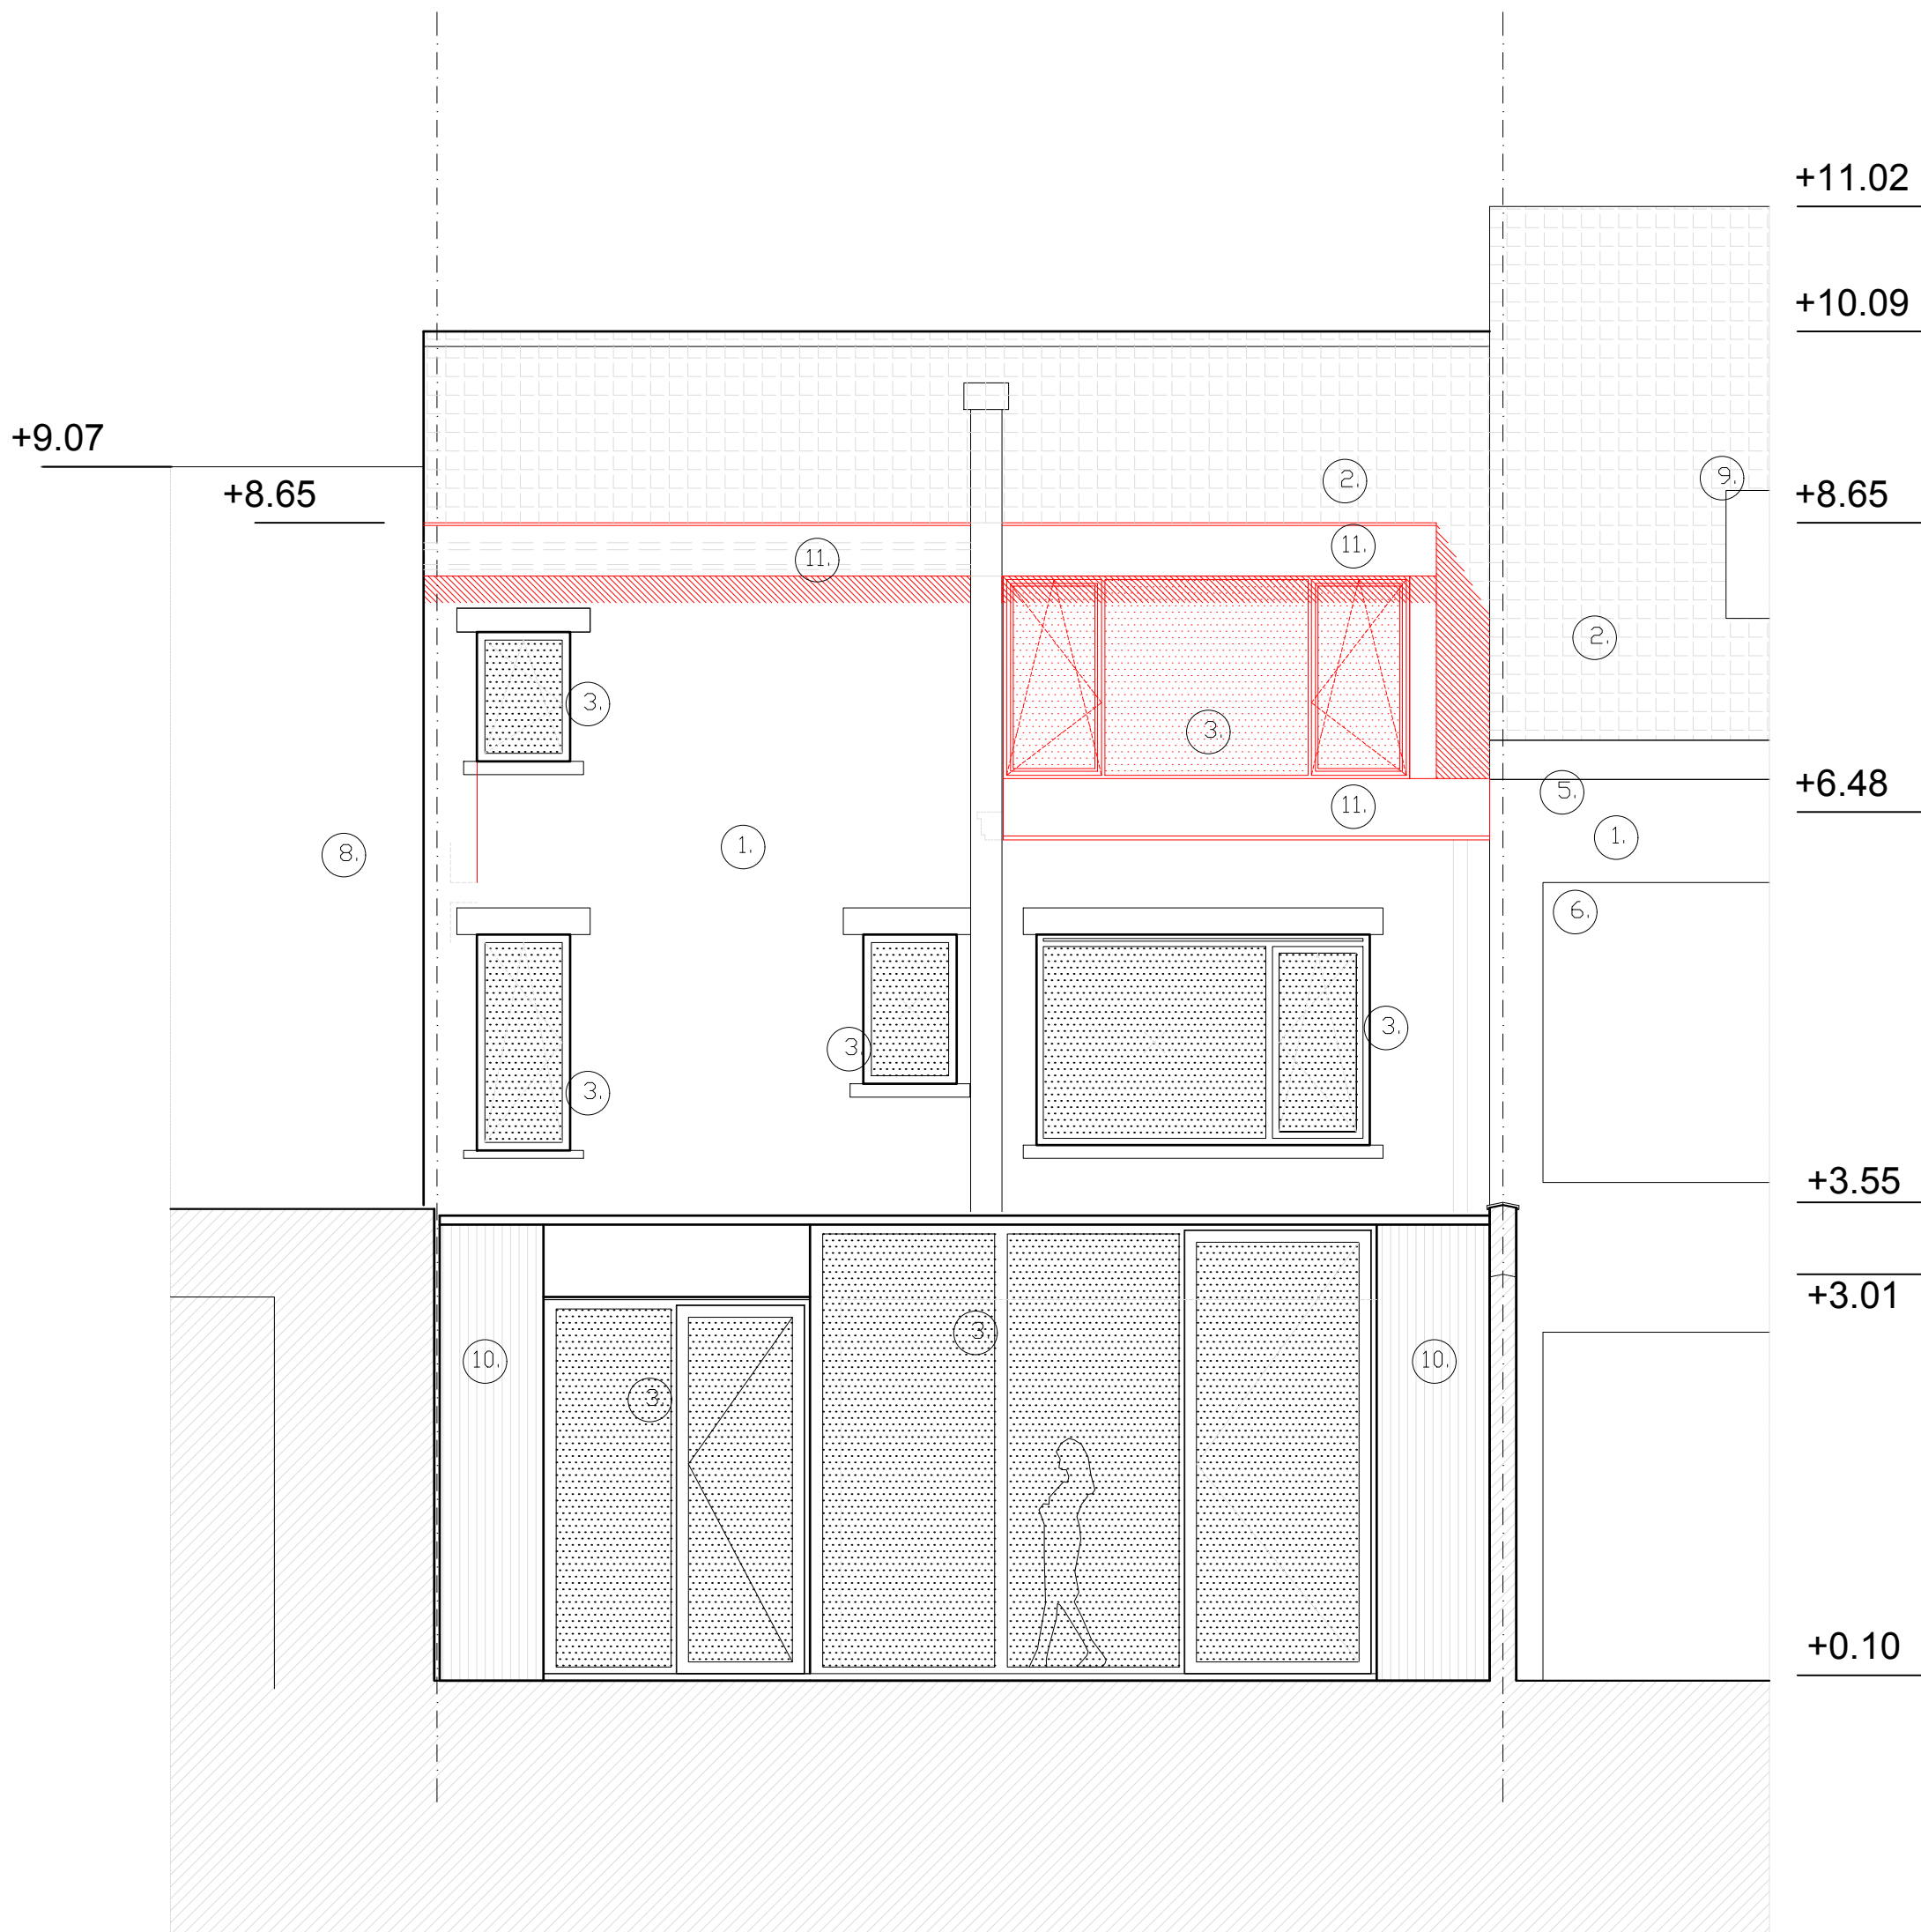

NIEUWE TOESTAND
Achtergevel
schaal 1/50

