


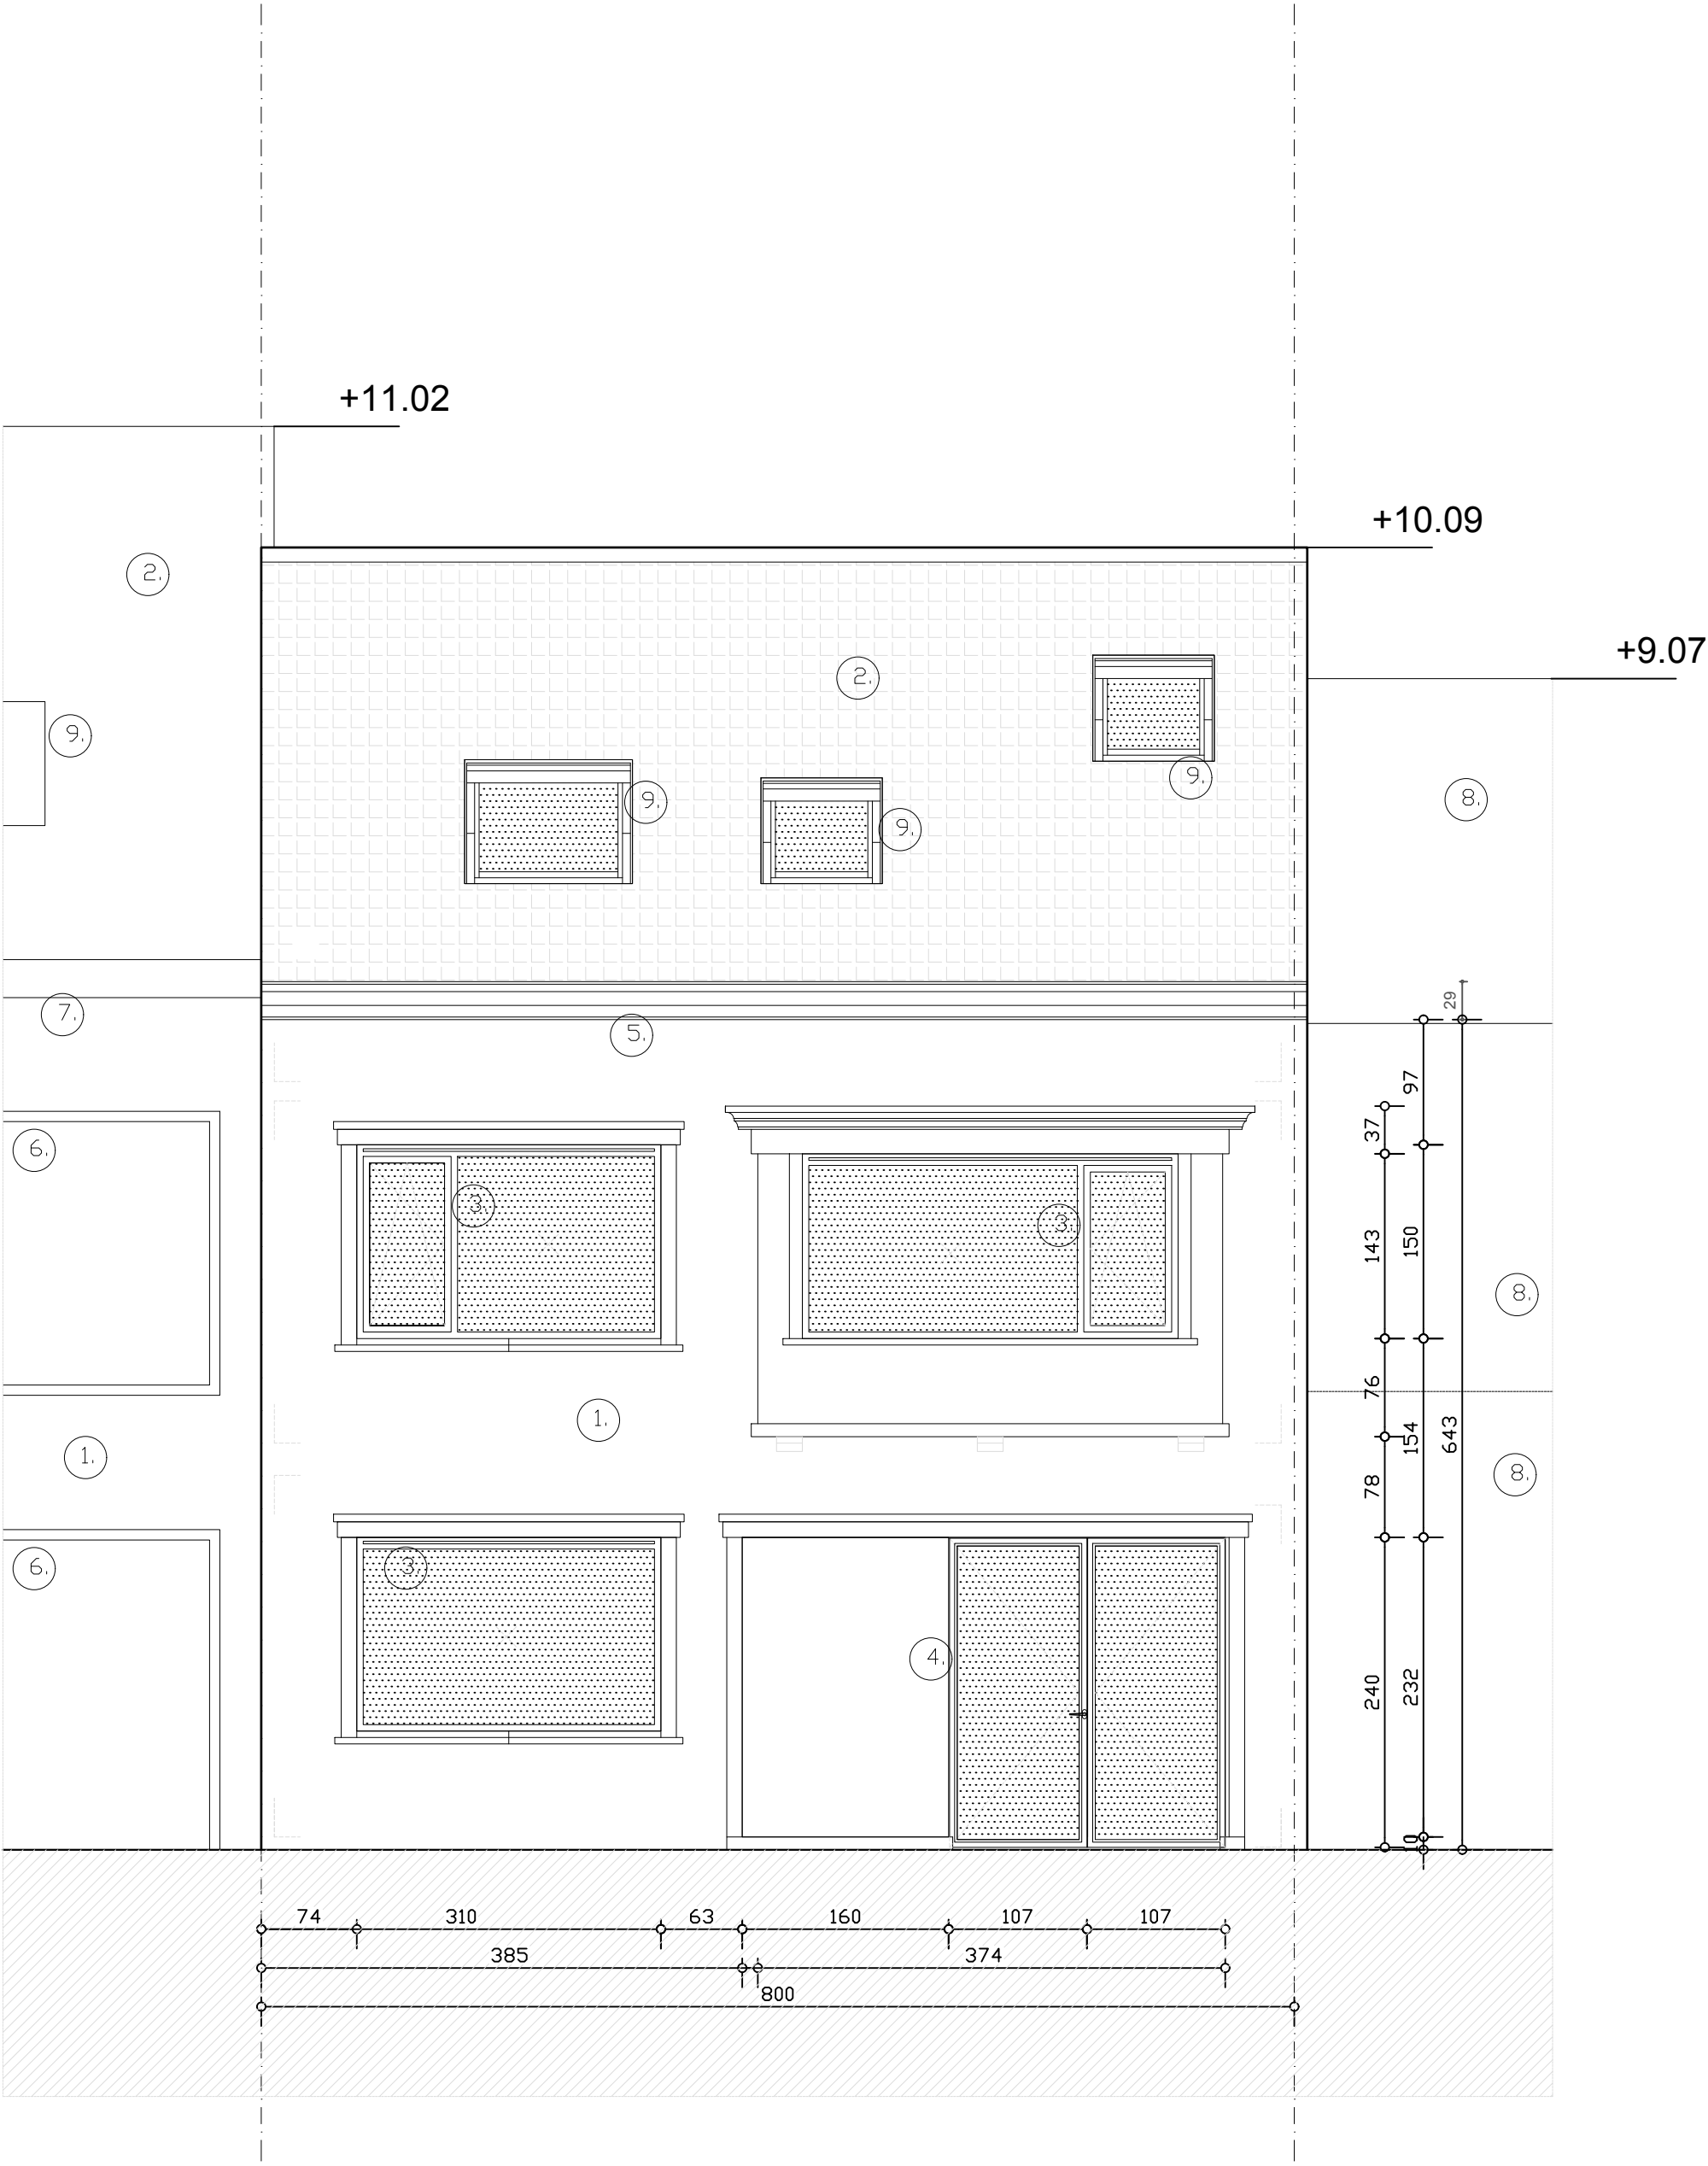

BESTAANDE TOESTAND
Voorgevel
schaal 1/50

