

MATERIALEN GEVELS

- 1. gevel: gevelsteen - licht grijs
- 2. gevel: bepleistering - licht grijs
- 3. buitenschrijnwerk: grijs
- 4. hellend dak: pannen rood genuanceerd
- 5. goot: wit

MATERIALEN GEVELS

- 1. gevel: gevelsteen - licht bruin genuanceerd
- 2. gevel: bepleistering - licht grijs
- 3. buitenschrijnwerk: hout - natuur
- 4. hellend dak: pannen rood genuanceerd
- 5. goot: wit

MATERIALEN GEVELS


- 1. gevel: gevelsteen - rood genuanceerd
- 2. gevel: beton geschilderd - licht grijs
- 3. buitenschrijnwerk: wit
- 4. hellend dak: pannen rood genuanceerd
- 5. goot: wit



architecten & ontwerpers bv

T +32 (0)9 273 61 76 - info@durvontwerpers.be
kantoor: Tolhuislaan 159 | B 9000 Gent
admin.zetel: Perzikstraat 29 | B 9000 Gent
BTW: BE 0650 804 078

Alle maten zijn indicatief en dienen voor aanvang van de werken door de aannemer te worden controleerd.
Stabiliteitswerken cfr studie ir, huidige plannen zijn hiervoor louter indicatief

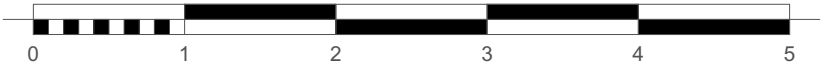

stedenbouwkundige vergunningsaanvraag
Voorgevel

Dhr Jacob Verstichel & Mevr. Anaïs Jansen
Jean Jaurès laan 87
9050 Gentbrugge

BA_jaurès_G_B_VG

datum: 15/07/2025 schaal : 1:50