

MATERIALEN GEVELS

- 1. gevel: gevelsteen - rood genuanceerd
- 2. gevel: gevelsteen geschilderd - licht grijs
- 3. buitenschrijnwerk: wit
- 4. hellend dak: pannen rood genuanceerd
- 5. goot: bruin

MATERIALEN GEVELS

- 1. gevel: bepleistering - geel
- 2. gevel: houten - naturel
- 3. buitenschrijnwerk: wit
- 4. hellend dak: pannen rood genuanceerd
- 5. goot: bruin

MATERIALEN GEVELS


- 1. gevel: bepleistering - grijs
- 2. gevel: bepleistering geschilderd - rood
- 3. buitenschrijnwerk: grijs
- 4. hellend dak: pannen rood genuanceerd
- 5. goot: bruin



architecten & ontwerpers bv

T +32 (0)9 273 61 76 - info@durvontwerpers.be
kantoor: Tolhuislaan 159 | B 9000 Gent
admin.zetel: Perzikstraat 29 | B 9000 Gent
BTW: BE 0650 804 078

Alle maten zijn indicatief en dienen voor aanvang van de werken door de aannemer te worden controleerd.
Stabiliteitswerken cfr studie ir, huidige plannen zijn hiervoor louter indicatief

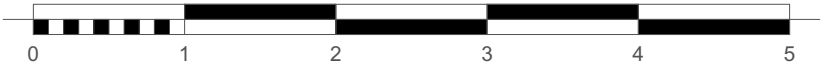

stedenbouwkundige vergunningsaanvraag
Achtergevel

Dhr Jacob Verstichel & Mevr. Anaïs Jansen
Jean Jaurès laan 87
9050 Gentbrugge

BA_jaurès_G_B_AG

datum: 15/07/2025 schaal : 1:50