


ZIE BIJZONDERE
VOORWAARDEN

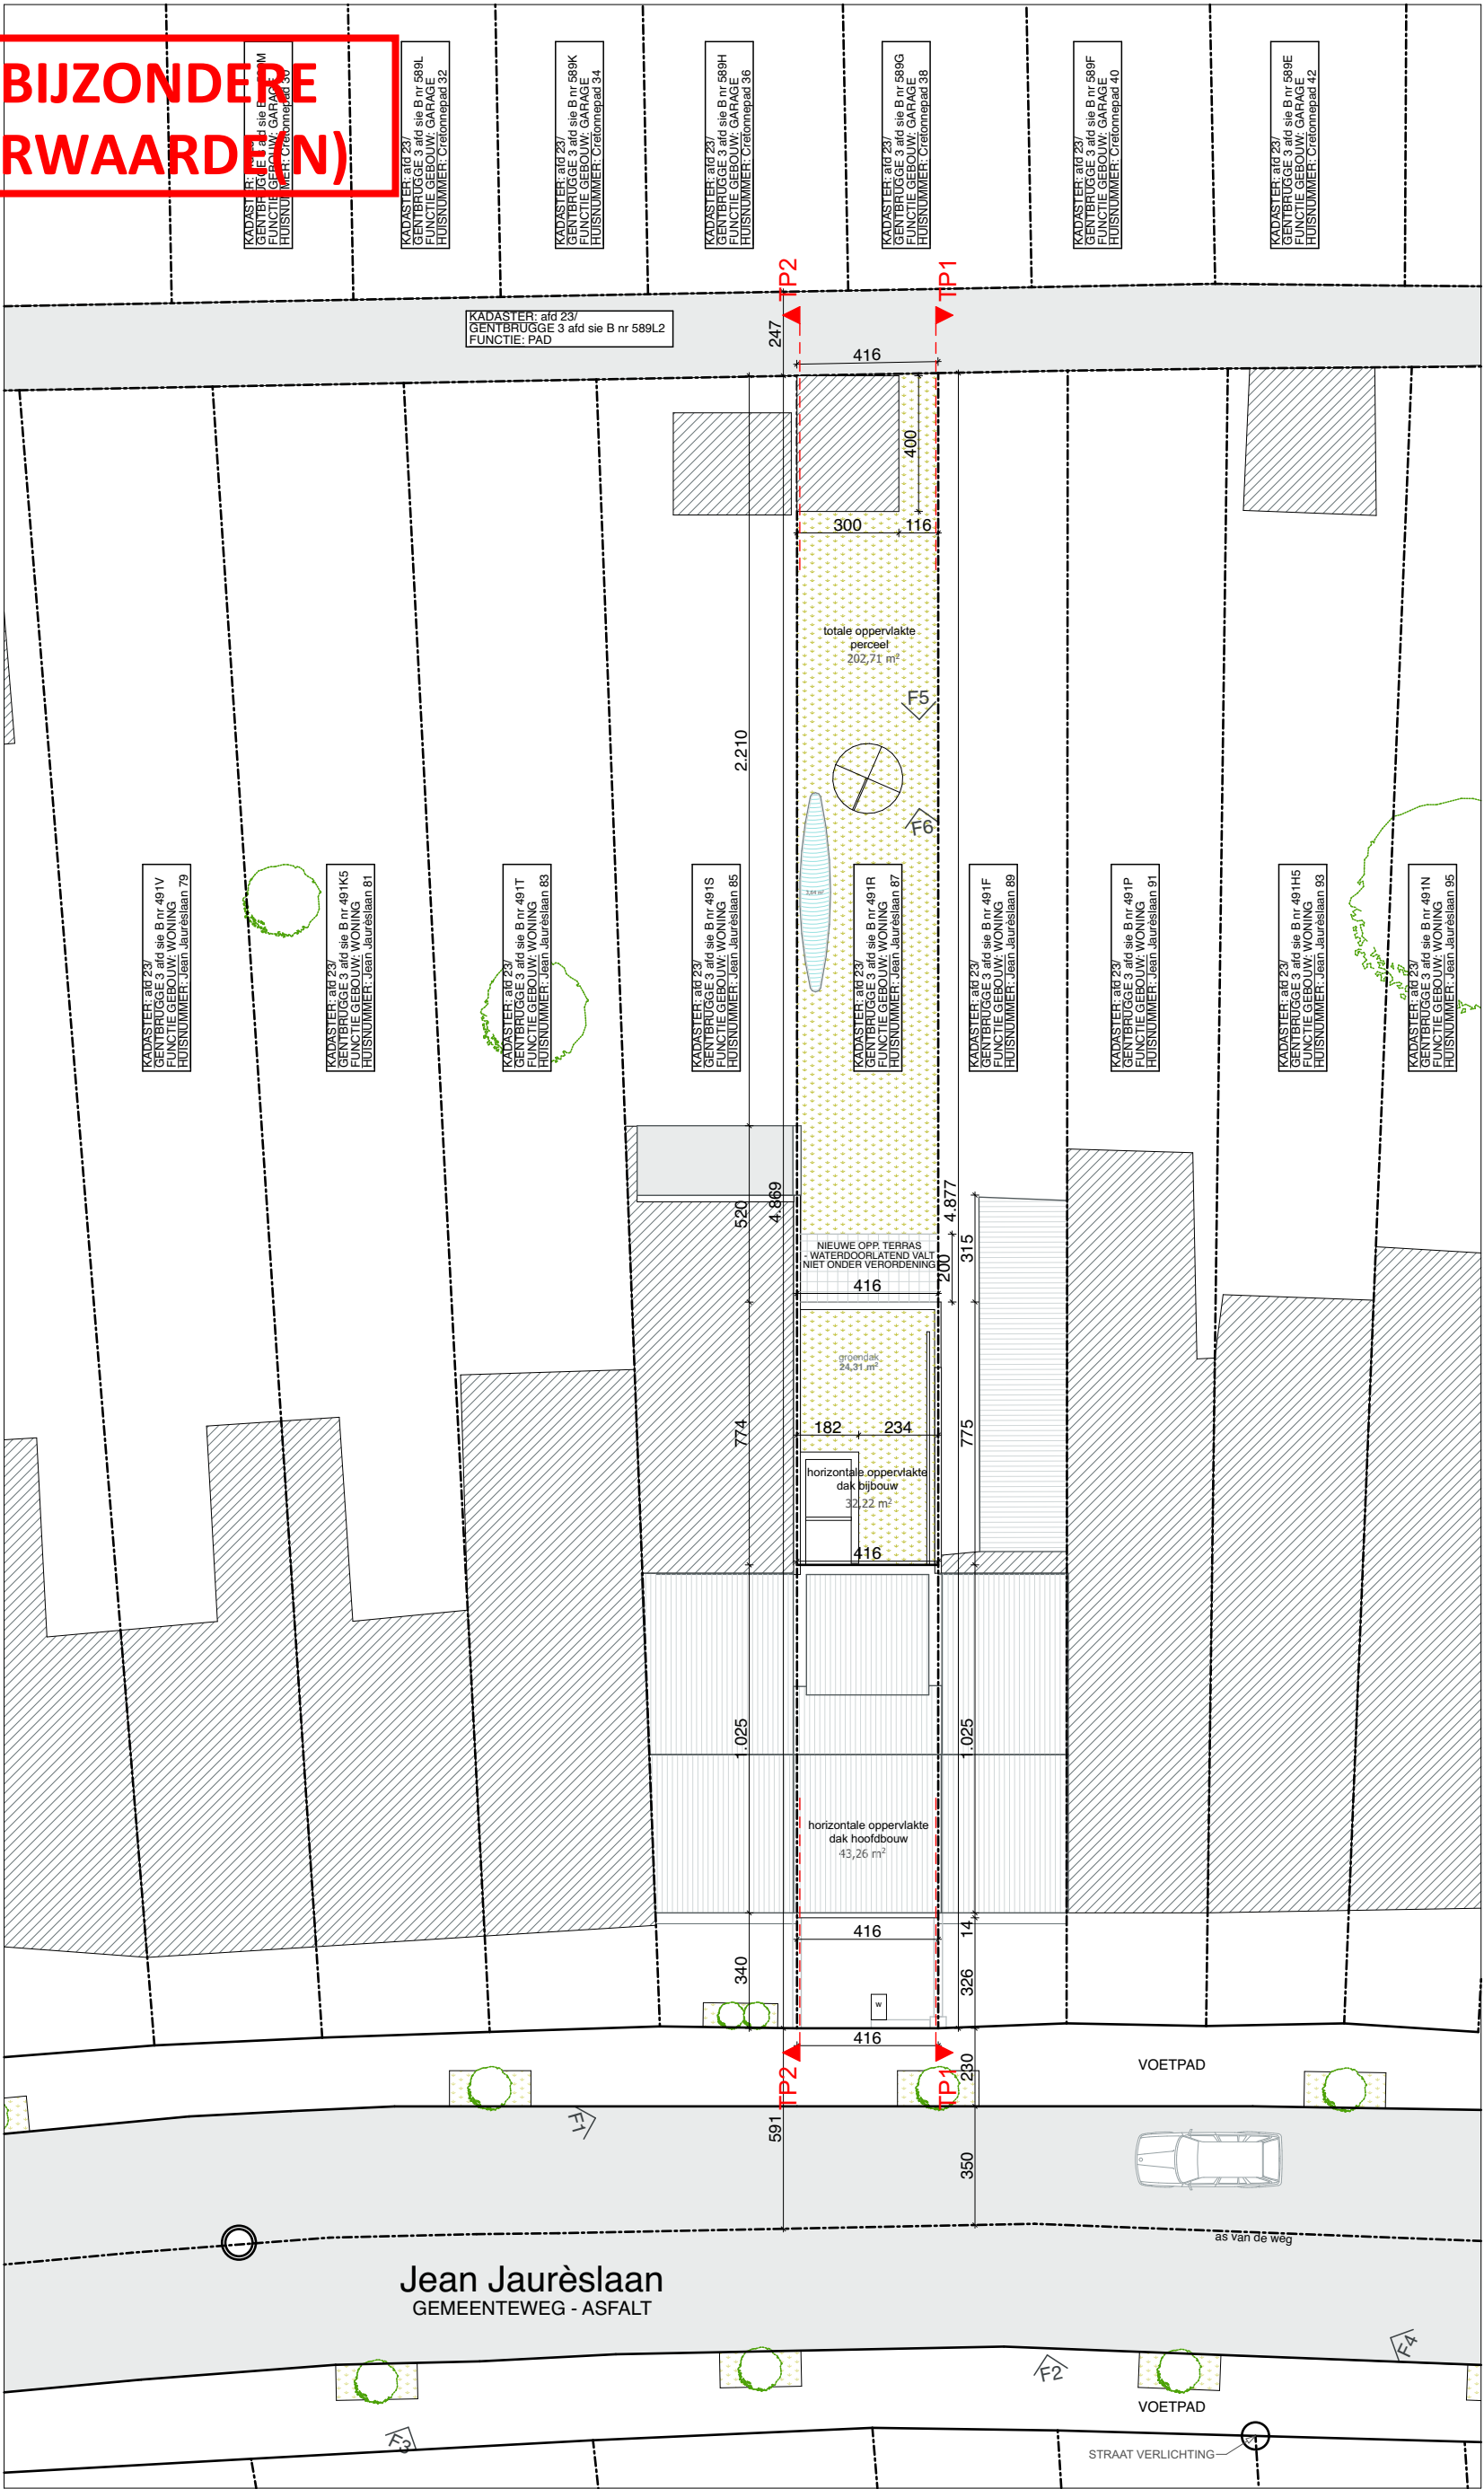

architecten & ontwerpers bv

T +32 (0)9 273 61 76 - info@durvontwerpers.be
kantoor: Tolhuislaan 159 | B 9000 Gent
admin.zetel: Perzijkstraat 29 | B 9000 Gent
BTW: BE 0650 804 078

Alle maten zijn indicatief en dienen voor aanvang van de werken door de aannemer te worden controleerd.
Stabiliteitswerken cfr studie ir, huidige plannen zijn hiervoor louter indicatief

stedenbouwkundige vergunningsaanvraag
Dakenplan en inplanting

Dhr Jacob Verstichel & Mevr. Anaïs Jansen
Jean Jaurèsstraat 87
9050 Gentbrugge

BA_jaurès_I_N_01

datum: 15/07/2025 schaal : 1:200