


ZIE BIJZONDERE VOORWAARDE(N)

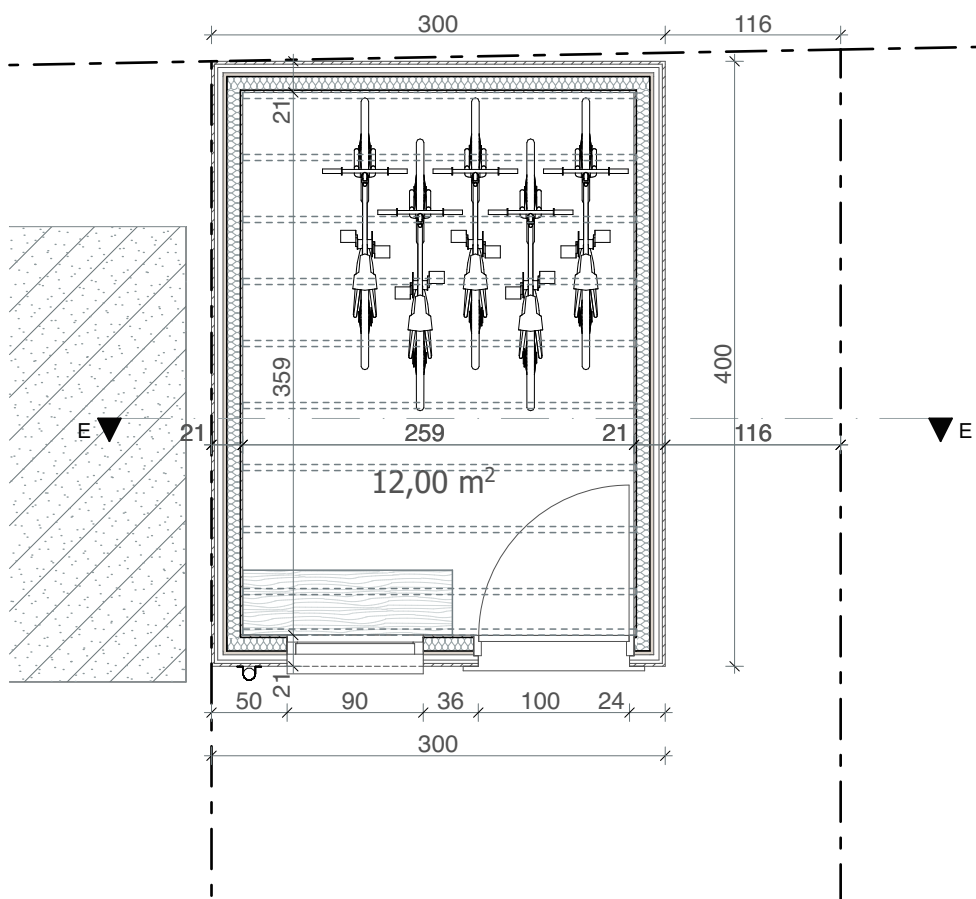

architecten & ontwerpers bv

T +32 (0)9 273 61 76 - info@durvontwerpers.be
kantoor: Tolhuislaan 159 | B 9000 Gent
admin.zetel: Perzikstraat 29 | B 9000 Gent
BTW: BE 0650 804 078

Alle maten zijn indicatief en dienen voor aanvang van de werken door de aannemer te worden gecontroleerd.
Stabiliteitswerken cfr studie ir, huidige plannen zijn hiervoor louter indicatief

stedenbouwkundige vergunningsaanvraag
Gelijkvloers tuinhuis

Dhr Jacob Verstichel & Mevr. Anaïs Jansen
Jean Jaurès laan 87
9050 Gentbrugge

BA_jaurès_P_N_00_tuinhuis datum: 15/07/2025 schaal : 1:50