


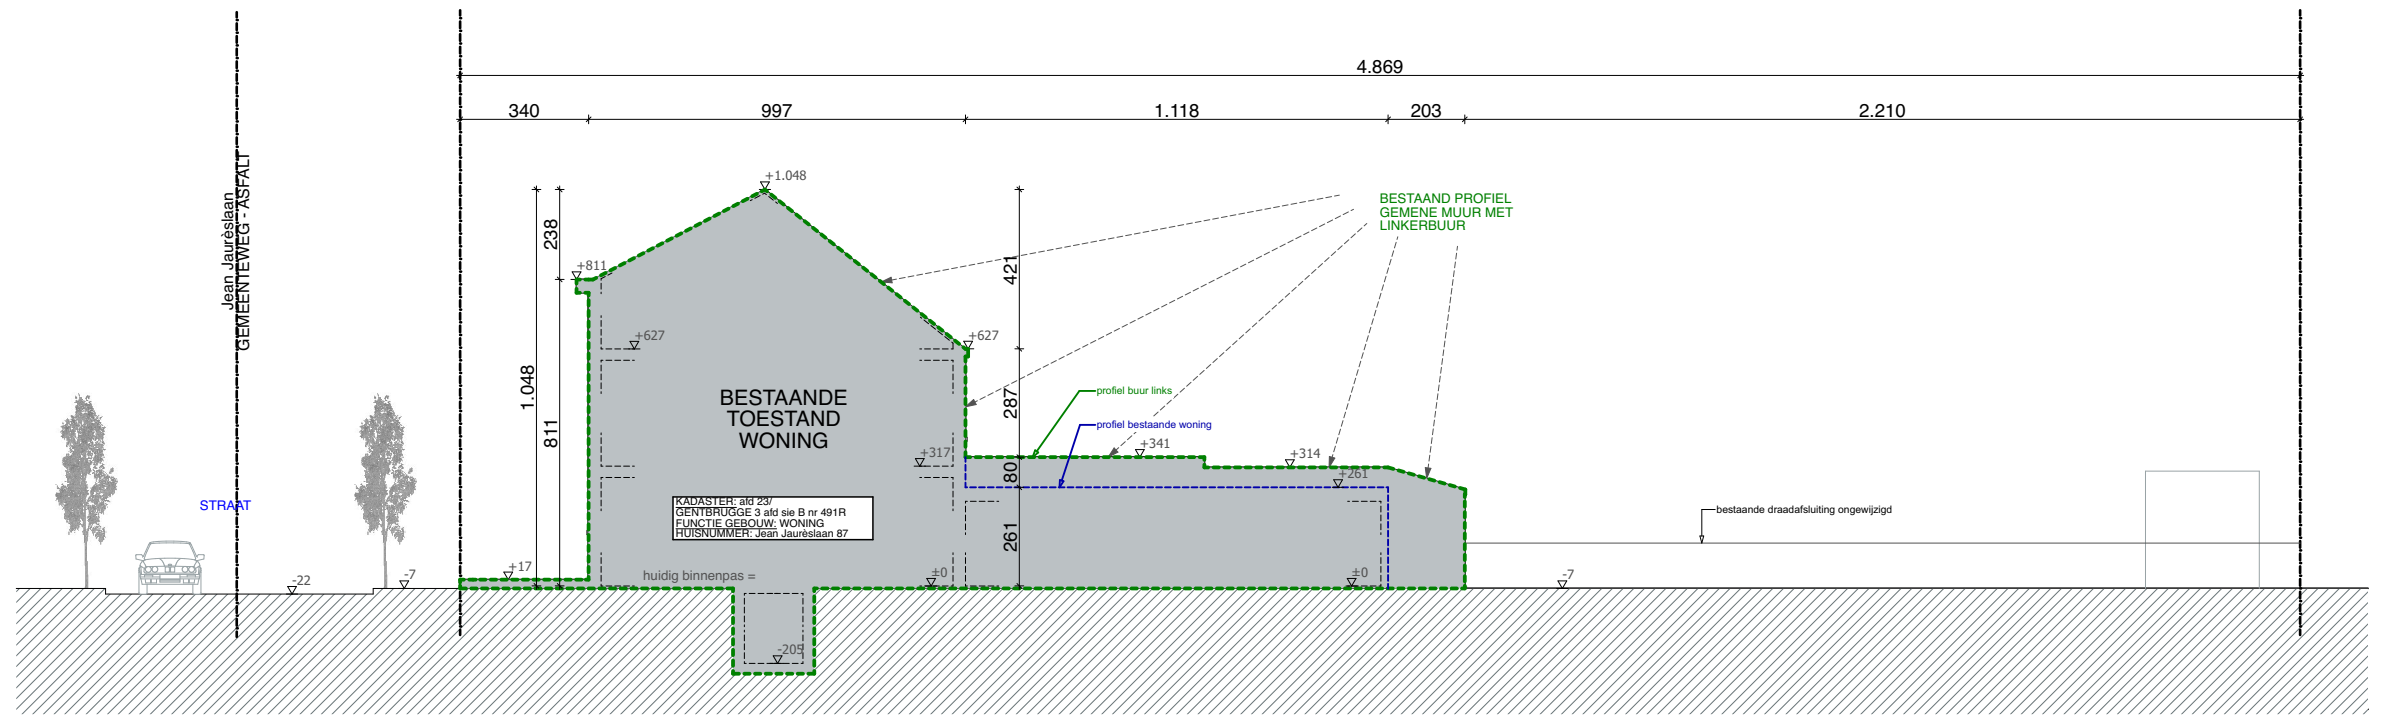

architecten & ontwerpers bv

T +32 (0)9 273 61 76 - info@durvontwerpers.be
kantoor: Tolhuislaan 159 | B 9000 Gent
admin.zetel: Perzikstraat 29 | B 9000 Gent
BTW: BE 0650 804 078

Alle maten zijn indicatief en dienen voor aanvang van de werken door de aannemer te worden controleerd.
Stabiliteitswerken cfr studie ir, huidige plannen zijn hiervoor louter indicatief

stedenbouwkundige vergunningsaanvraag

Terreinprofiel 2

Dhr Jacob Verstichel & Mevr. Anaïs Jansen

Jean Jaurèslaan 87

9050 Gentbrugge

BA_jaurès_T_B_02

datum: 15/07/2025 schaal :