


**ZIE BIJZONDERE
VOORWAARDE(N)**

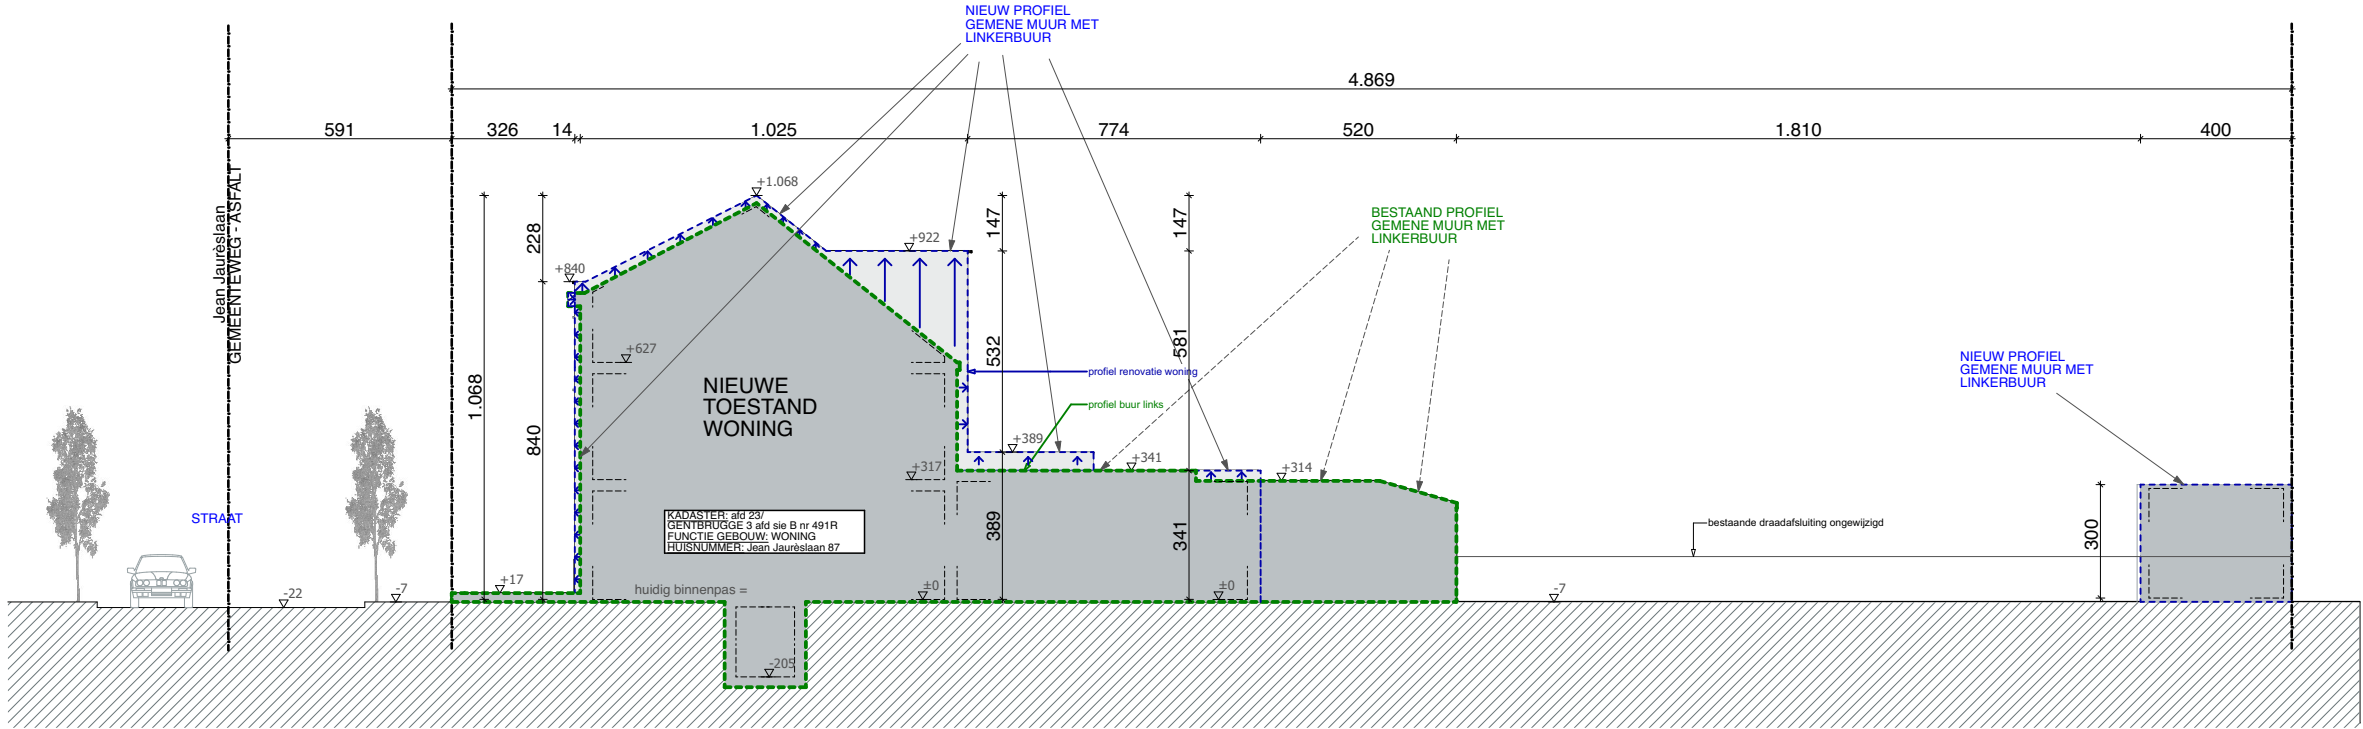

durv

architecten & ontwerpers bv

T +32 (0)9 273 61 76 - info@durvontwerpers.be
kantoor: Tolhuislaan 159 | B 9000 Gent
admin.zetel: Perzikstraat 29 | B 9000 Gent
 BTW: BE 0650 804 078

stedenbouwkundige vergunningsaanvraag

Dhr Jacob Verstichel & Mevr. Anaïs Jansen

Jean Jaurès

BA_jaurès_T_N_02

datum: 15/07/2025 schaal

Alle maten zijn indicatief en dienen voor aanvang van de werken door de aannemer te worden gecontroleerd.
Stabiliteitswerken cfr studie ir, huidige plannen zijn hiervoor louter indicatief