


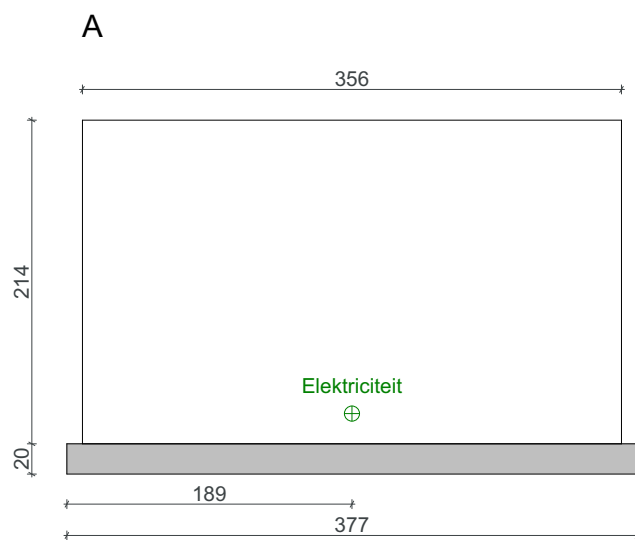

Kwaliteit van het beton

- De vereiste betonsoort is C30/37-EE3.

Wapening (treillis)

- Dubbel wapeningsnet, om de 10 cm.
- De wapeningsnetten moeten de volgende afmetingen hebben: 8/8/150/150, dit betekent mazen van 150 x 150 mm met een staaldikte van 8 mm voor zowel de horizontale als de verticale staven.

**De sokkel moet volledig vlak zijn en mag de helling niet volgen.
De bovenkant van de sokkel moet op hetzelfde niveau liggen als het oppervlak naast de sokkel.**

BA_LCK10_C_N_02_DOORSNEDE A-A

INSTALLATIE VAN EEN BPOST-LOCKER



Regentiestraat 74 | 9100 Sint-Niklaas
Tel. 03/778 88 40
e-mail: as@arq.be

arQ | architectenstudio



dossier: LCK
datum: 27/08/2025
schaal: 1:50