


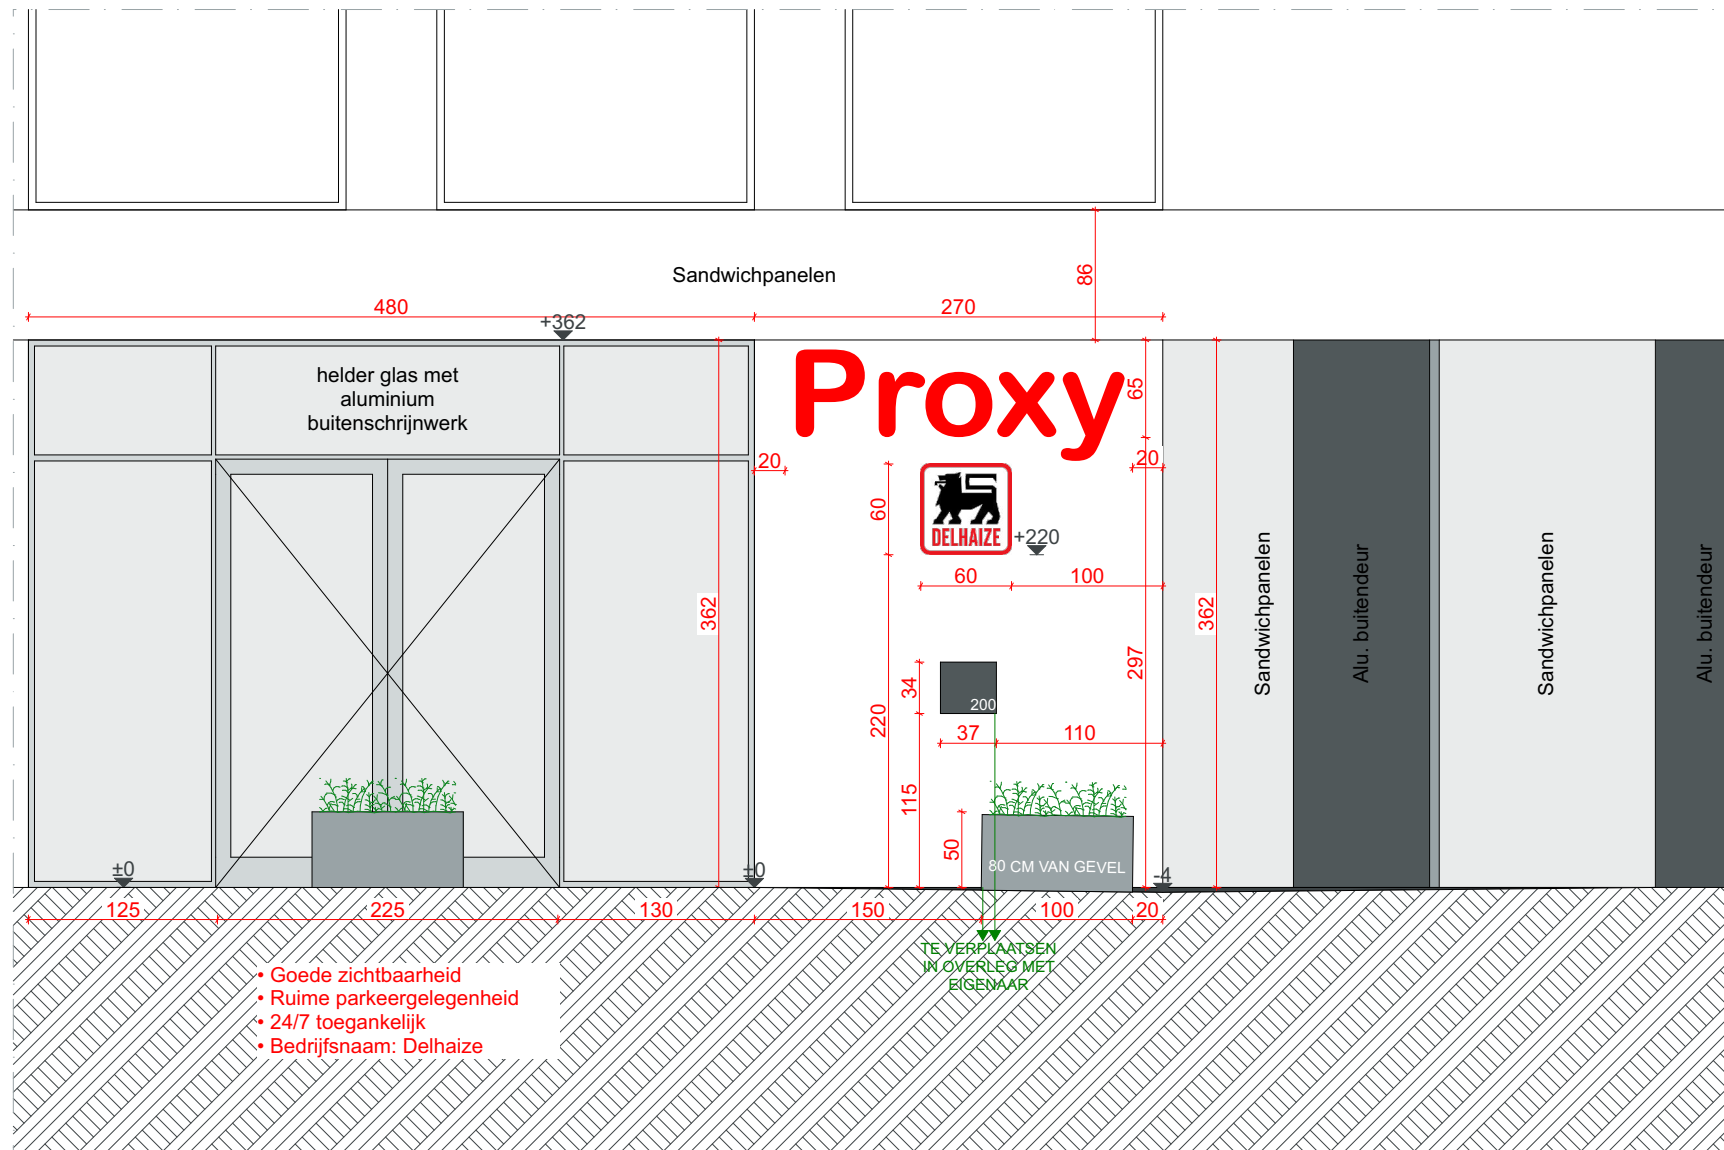

- Goede zichtbaarheid
- Ruime parkeergelegenheid
- 24/7 toegankelijk
- Bedrijfsnaam: Delhaize



Regentiestraat 74 | 9100 Sint-Niklaas
Tel. 03/778 88 40
e-mail: as@arq.be
arQ | architectenstudio



BA_LCK10_G_B_01_VOORGEVEL LOCKER

INSTALLATIE VAN EEN BPOST-LOCKER

dossier: LCK
datum: 22/09/2025
schaal: 1:50