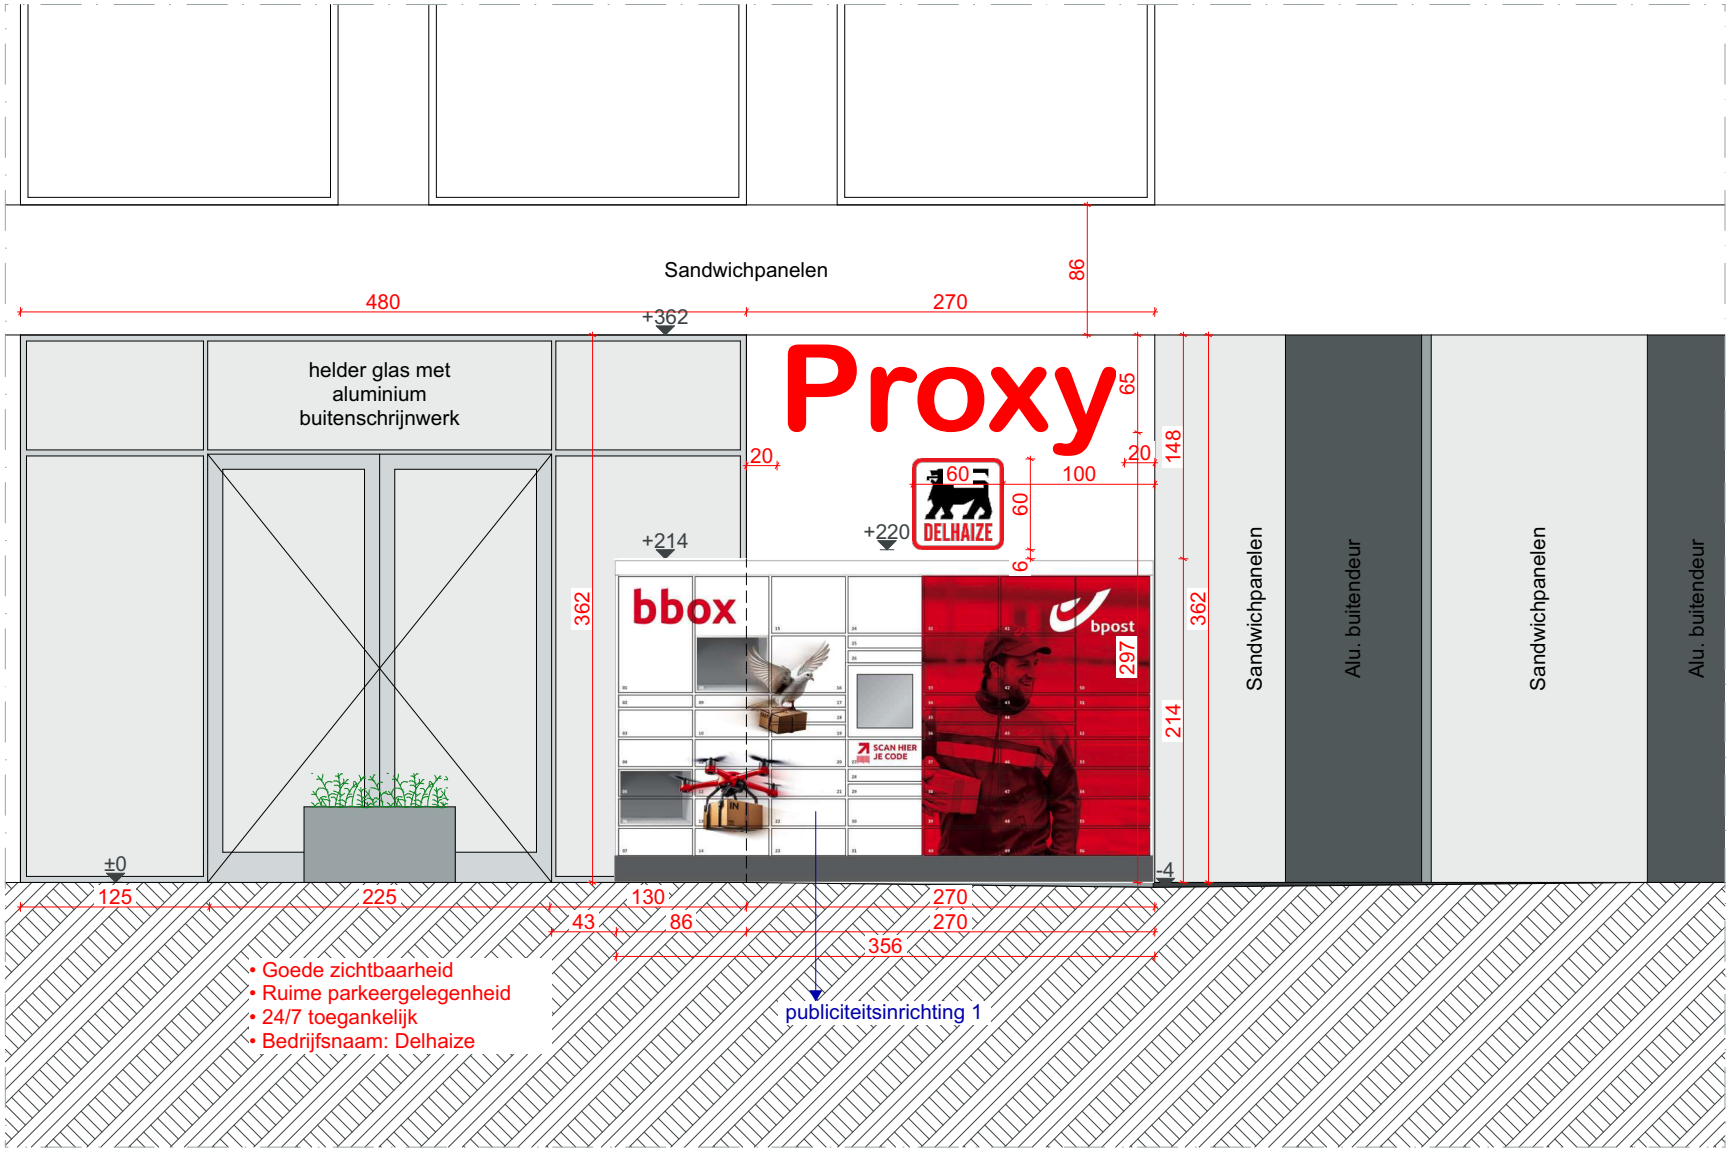

Regentiestraat 74 I 9100 Sint-Niklaas
Tel. 03/778 88 40
e-mail: as@arq.be

arQ I architectenstudio

0 1 2 3 4 5 m

BA_LCK10_G_N_01_VOORGEVEL LOCKER

INSTALLATIE VAN EEN BPOST-LOCKER

dossier: LCK
datum: 22/09/2025
schaal: 1:50