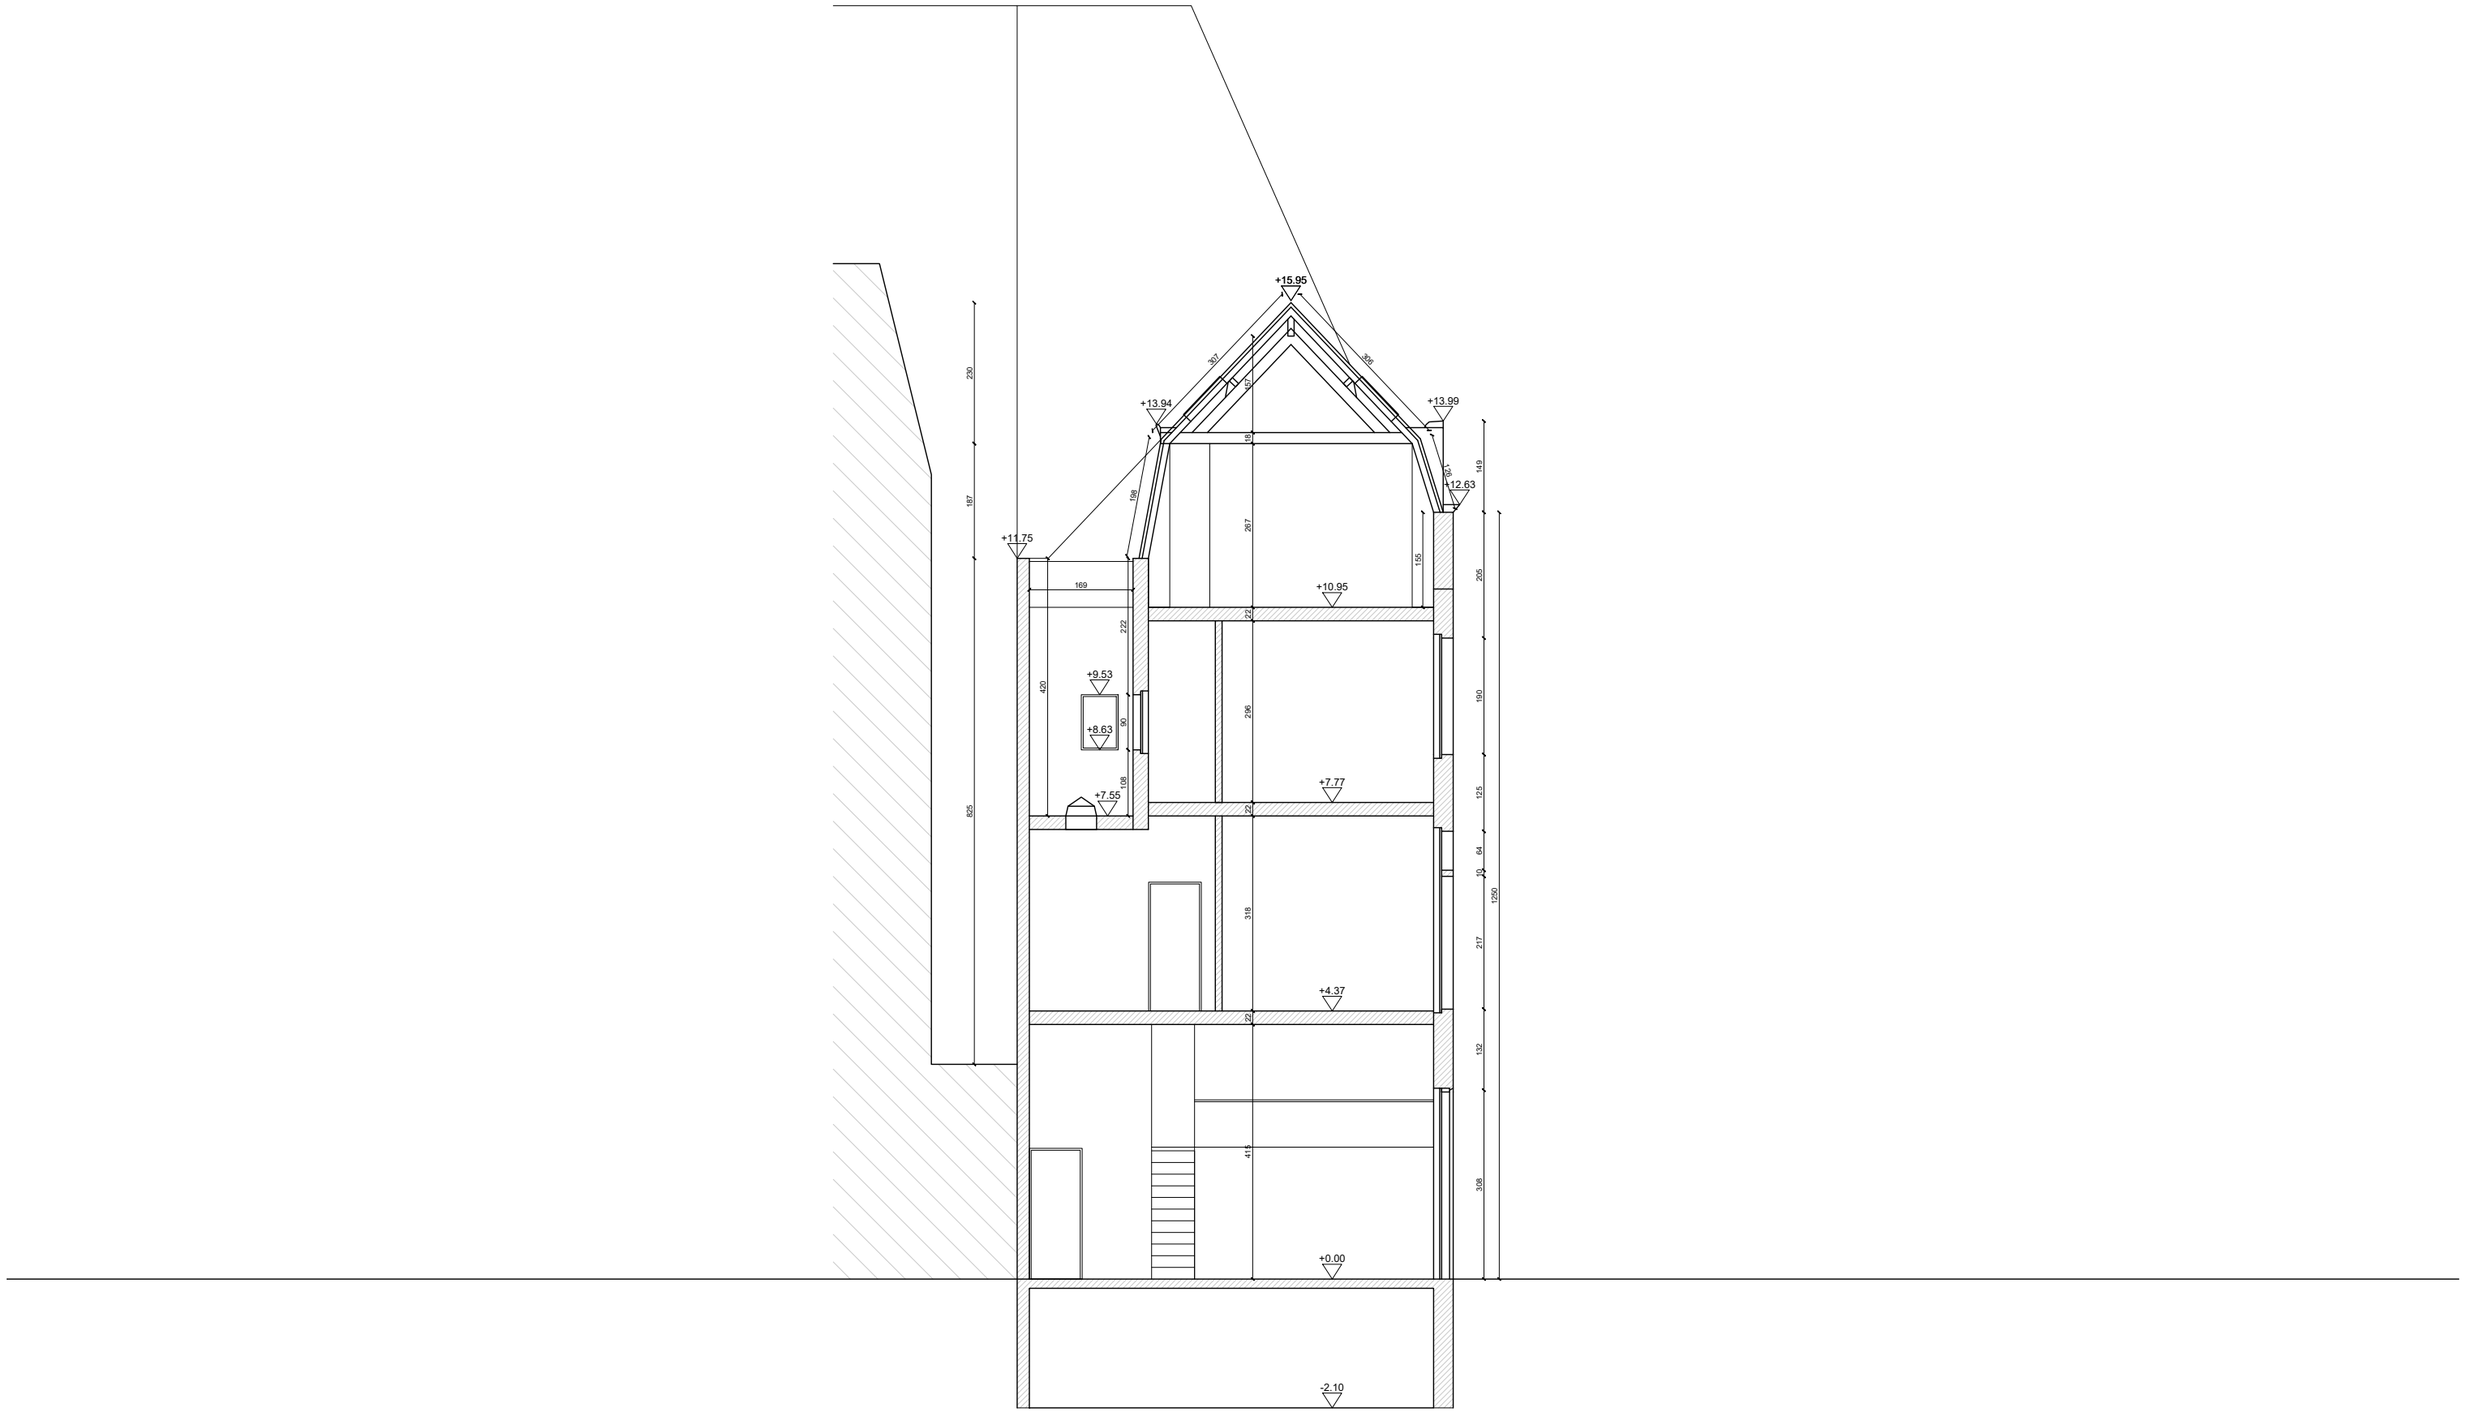

D
V D B

OMGEVINGSVERGUNNINGSAANVRAAG

Snede AA bestaande toestand

2421

Sint-Niklaasstraat 8, 9000 Gent

OPDRACHTGEVER

Mevr. Anne Coorevits

ADRES

Ganzendries 122, 9000 Gent

DATUM

27/06/2025

SCHAAL

1/100