
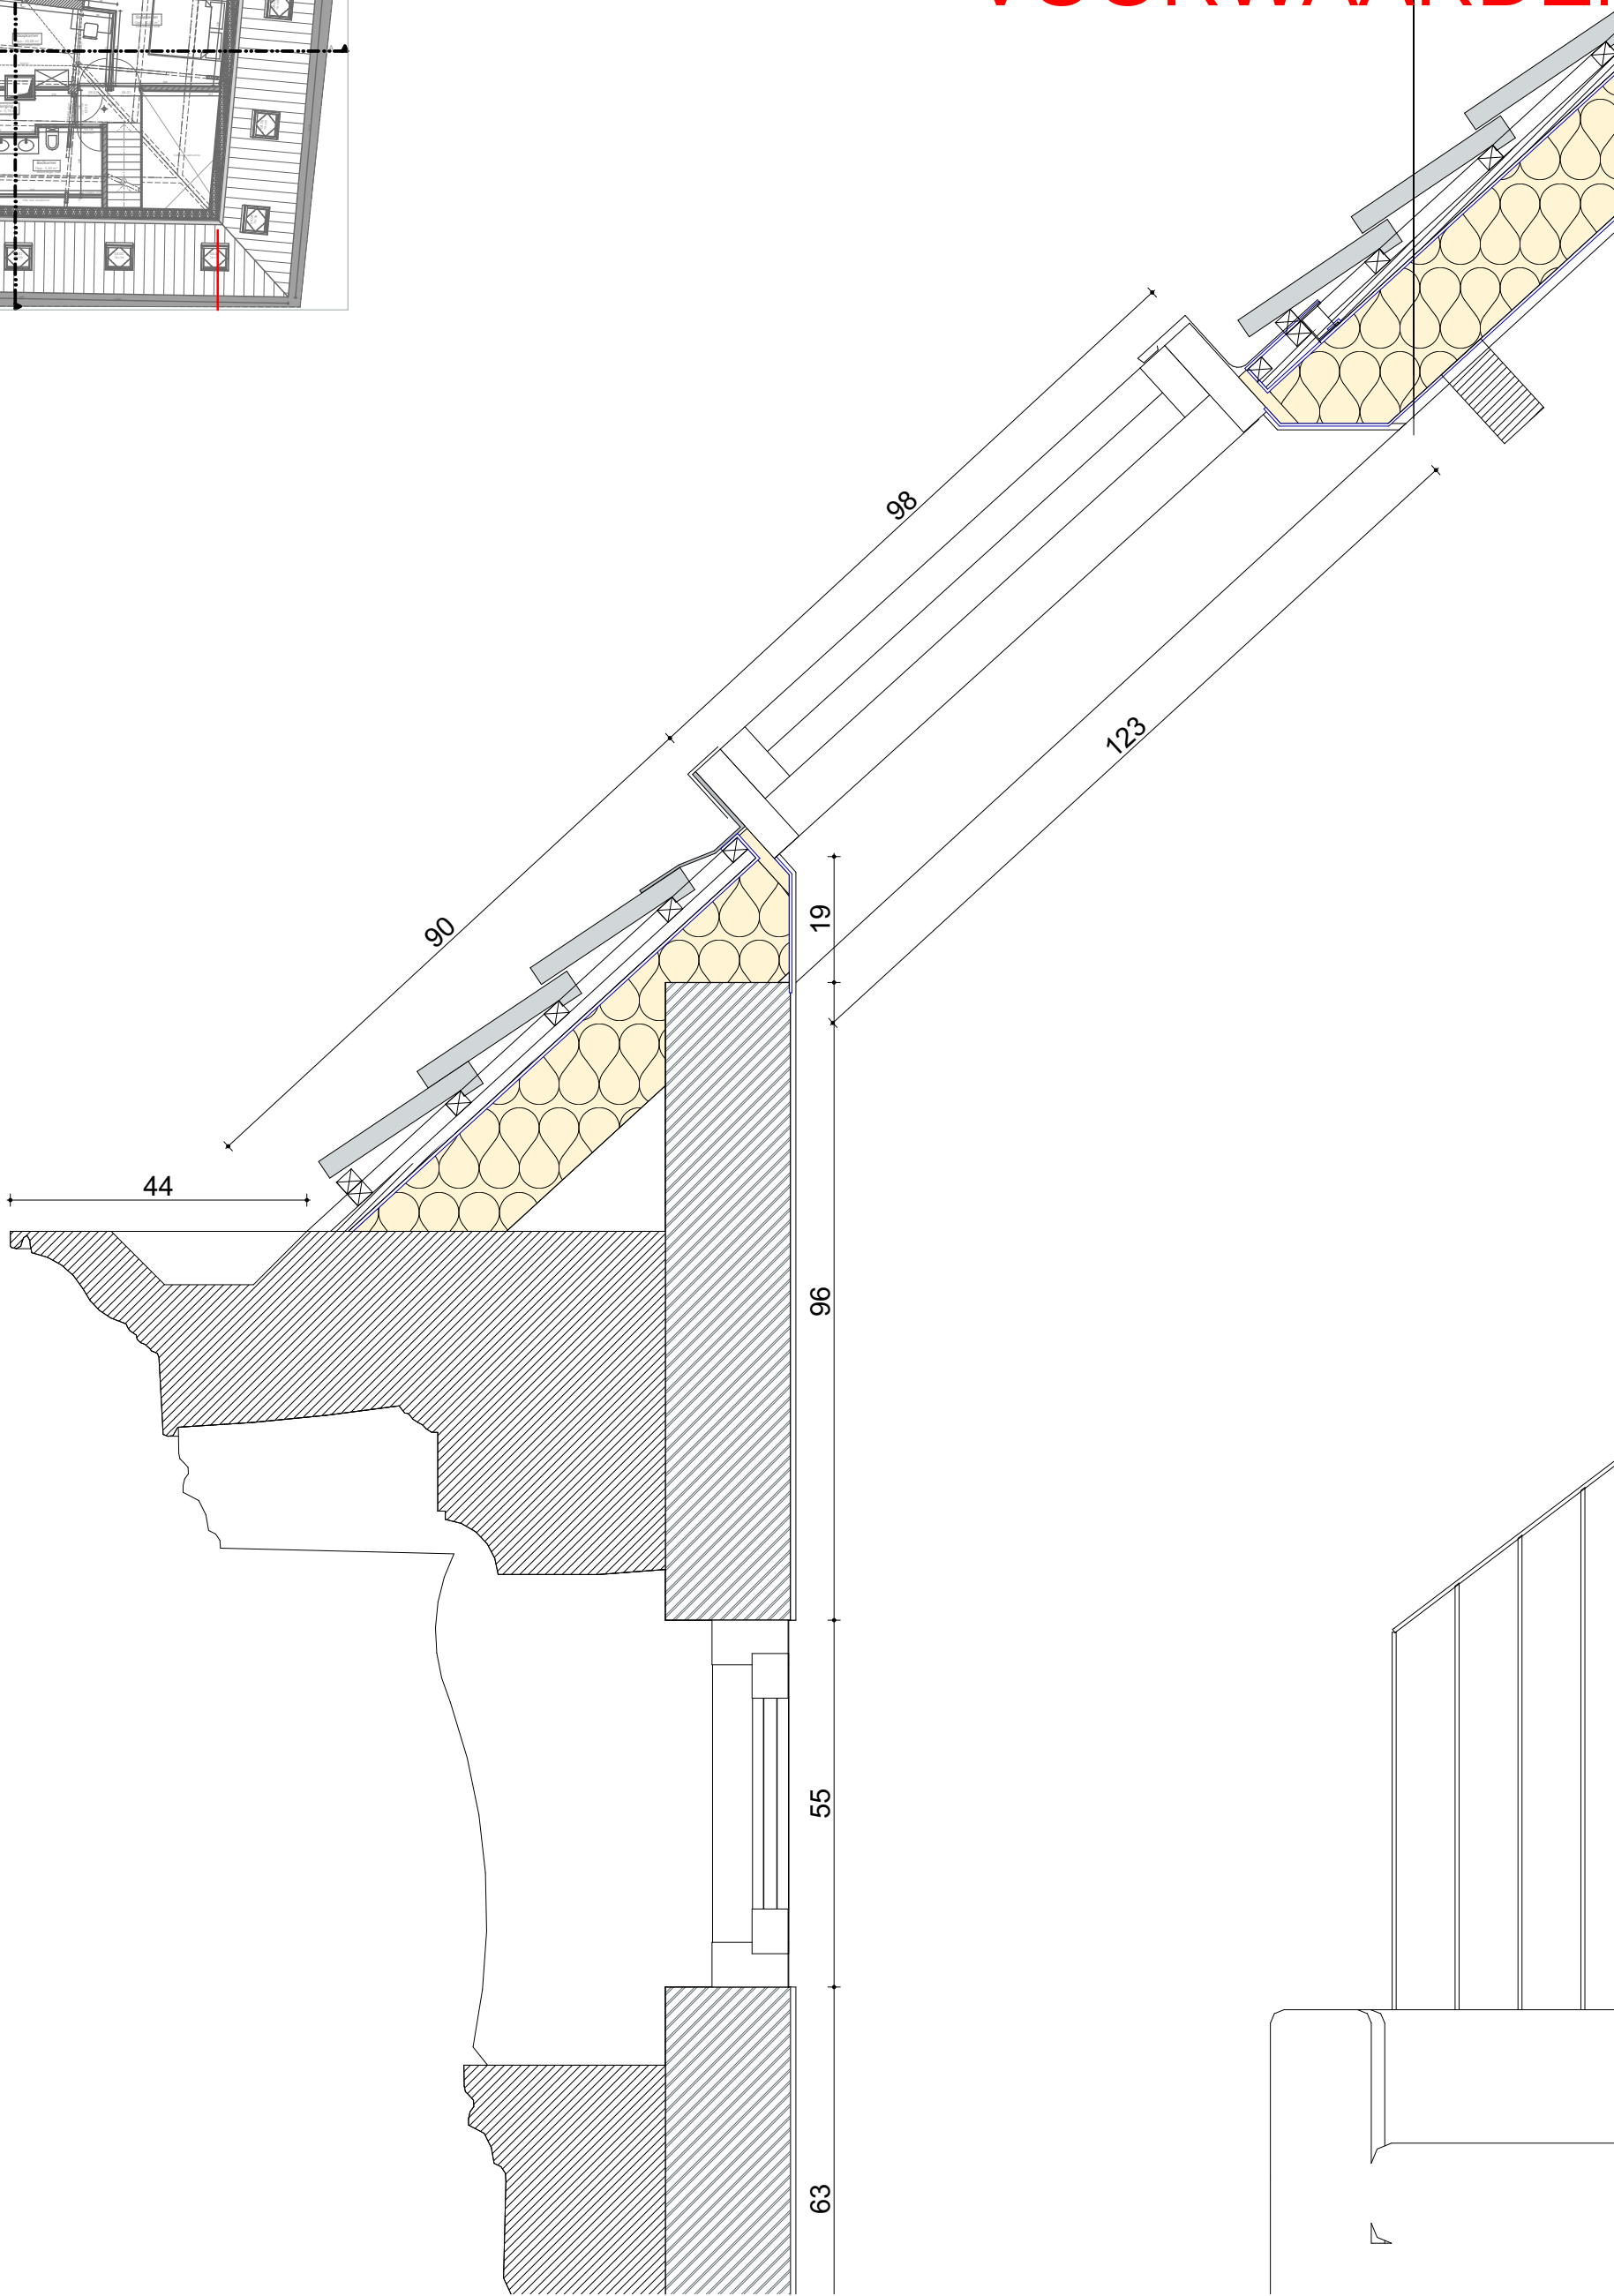


ZIE BIJZONDERE VOORWAARDEN

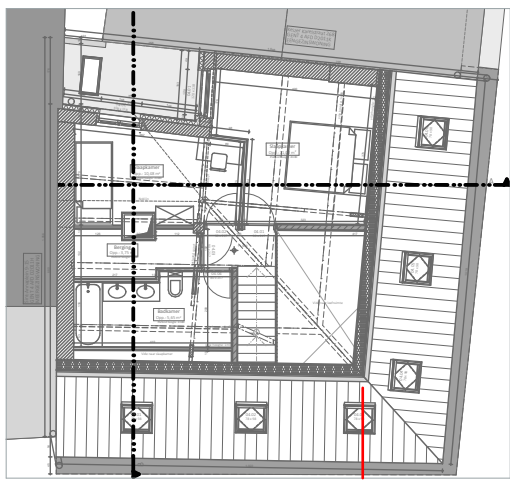

**ARCH
TECO**

Sint-Annaplein 16 – Gent Dakaansluiting voorgevel

3978-10 AO DET.4 DET DET 4, 4.

DATUM 18/08/2025 SCHAAL 1:10, 1:200

Onduidelijkheden, onvolledigheden, onverenigbaarheden, tegenstrijdigheden op en tussen de documenten opgesteld door de architect, de studiebureaus, de andere voorschriften, de richtlijnen van de fabrikant en de regels der kunst; dienen opgemerkt en gemeld aan de architect, de studiebureaus en de opdrachtgever. Alle documenten, maten, passen en hoeveelheden dienen gecontroleerd vooraf en tijdens de werken.

exportdate: 18/08/2025 | Printsize: A3 Staand | file: 3978-10 st-Annaplein 16- Gent BA.2.2.pln | intern layout nr: 117/125