
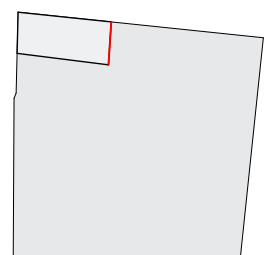


ZIE BIJZONDERE  
VOORWAARDEN

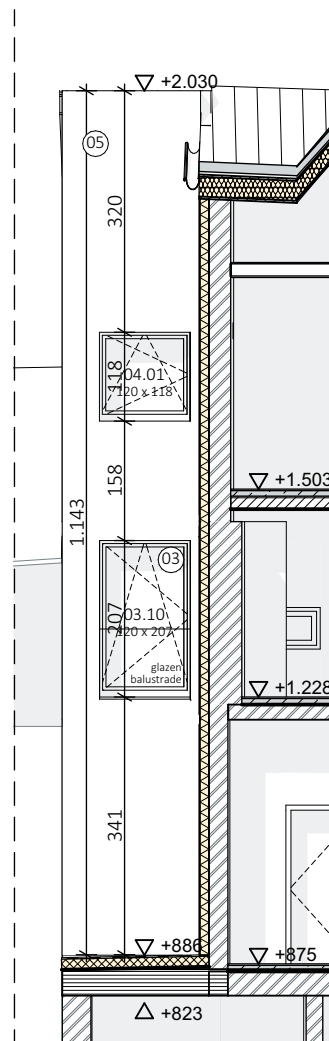

Onveranderd

**ARCH  
TECO**

# Sint-Annaplein 16 – Gent Linkergevel

3978-10    A   AO   G   N   GL

DATUM 31/07/2025 SCHAAL 1:100

Onduidelijkheden, onvolledigheden, onverenigbaarheden, tegenstrijdigheden op en tussen de documenten opgesteld door de architect, de studiebureaus, de andere voorschriften, de richtlijnen van de fabrikant en de regels der kunst; dienen opgemerkt en gemeld aan de architect, de studiebureaus en de opdrachtgever. Alle documenten, plannen, matten en hoeveelheden dienen gecontroleerd worden en tijdens de werken.

Alle wanden zijn EI30 tenzij dit anders vermeld is. Dragende wanden, kolommen, balken en trapconstructies zijn R60.