


ZIE BIJZONDERE
VOORWAARDEN

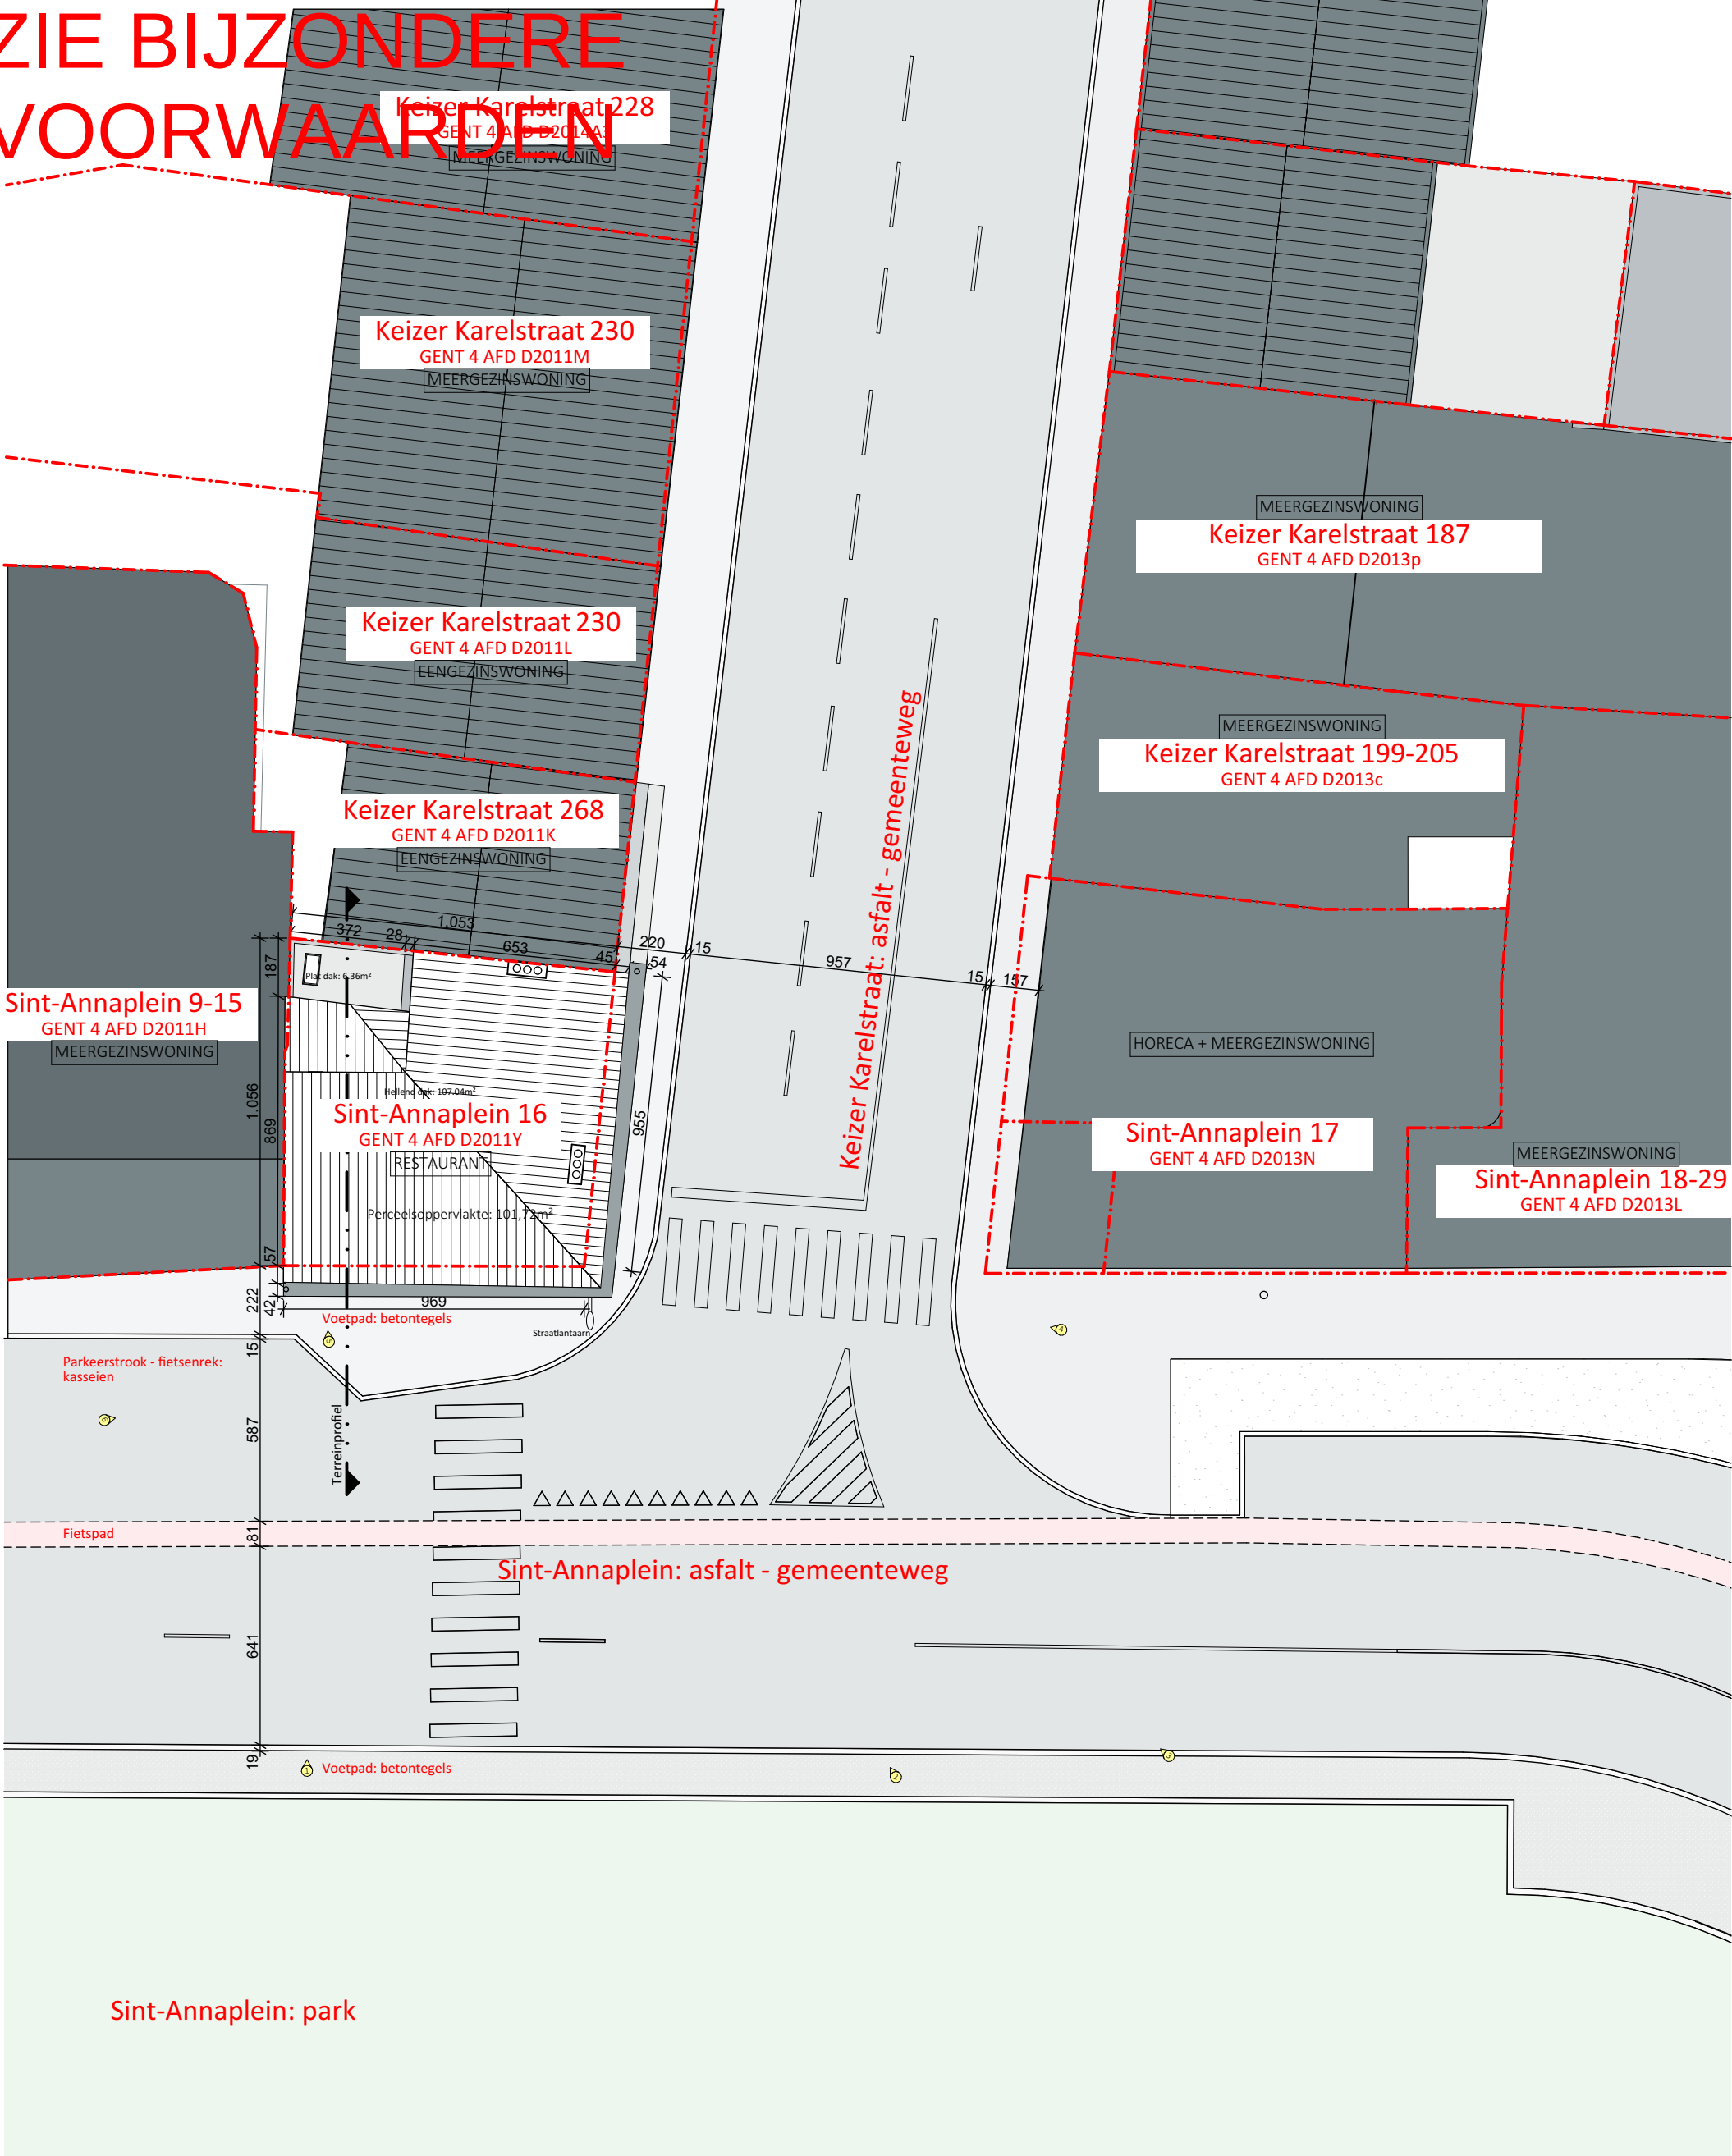

Sint-Annaplein 16 – Gent

Inplantingsplan

3978-10 A BA I B 5.

Onduidelijkheden, onvolledigheden, onverenigbaarheden, tegenstrijdigheden op en tussen de documenten opgesteld door de architect, de studiebureaus, de andere voorschriften, de richtlijnen van de fabrikant en de regels der kunst; dienen opgemerkt en gemeld aan de architect, de studiebureaus en de opdrachtgever. Alle documenten, maten, passen en hoeveelheden dienen gecontroleerd vooraf en tijdens de werken.

DATUM 31/07/2025 SCHAAL 1:200

exportdate: 31/07/2025 | Printsize: A3 Staand | file: 3978-10 VO st-Annaplein 16- Gent BA2.bestand.pln | Intern layout nr: 73/114