


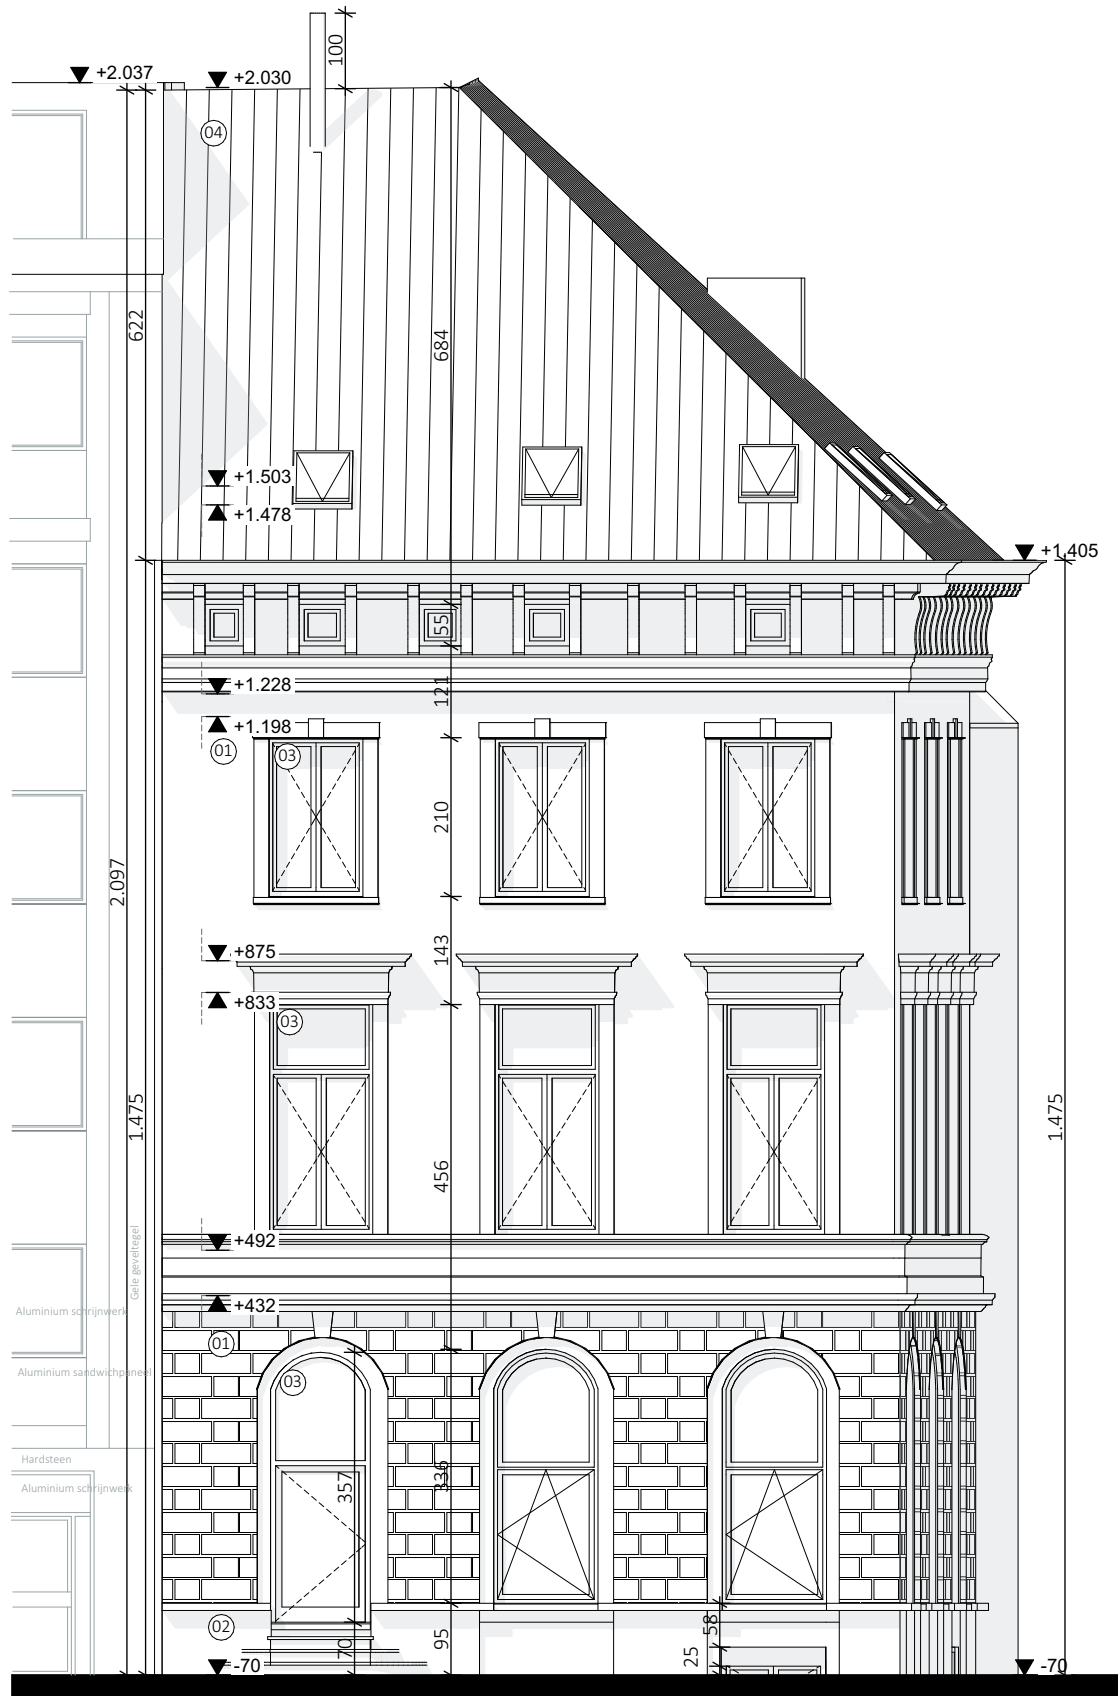

Schaal 1:100
Lengtematen, breedtematen en hoogtepeilen zijn uitgedrukt in centimeter.

**ARCH
TECO**

Sint-Annaplein 16 – Gent Voorgevel

3978-10 A BA G N GV

DATUM 22/11/2024 SCHAAL 1:100

Onduidelijkheden, onvolledigheden, onverenigbaarheden, tegenstrijdigheden op en tussen de documenten opgesteld door de architect, de studiebureaus, de andere voorschriften, de richtlijnen van de fabrikant en de regels der kunst; dienen opgemerkt en gemeld aan de architect, de studiebureaus en de opdrachtgever. Alle documenten, maten, passen en hoeveelheden dienen gecontroleerd vooraf en tijdens de werken.
exportdate: 22/11/2024 | Printsize: A3 Staand | file: 3978-10 VO st-Annaplein 16- Gent BA1.pln | intern layout nr: 59/114

Alle wanden zijn EI30 tenzij dit anders vermeld is. Dragende wanden, kolommen, balken en trapconstructies zijn R60.