



ZIE BIJZONDERE VOORWAARDEN

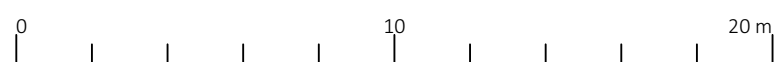

Schaal 1:200

Lengtematen, breedtematen en hoogtepeilen zijn uitgedrukt in centimeter.

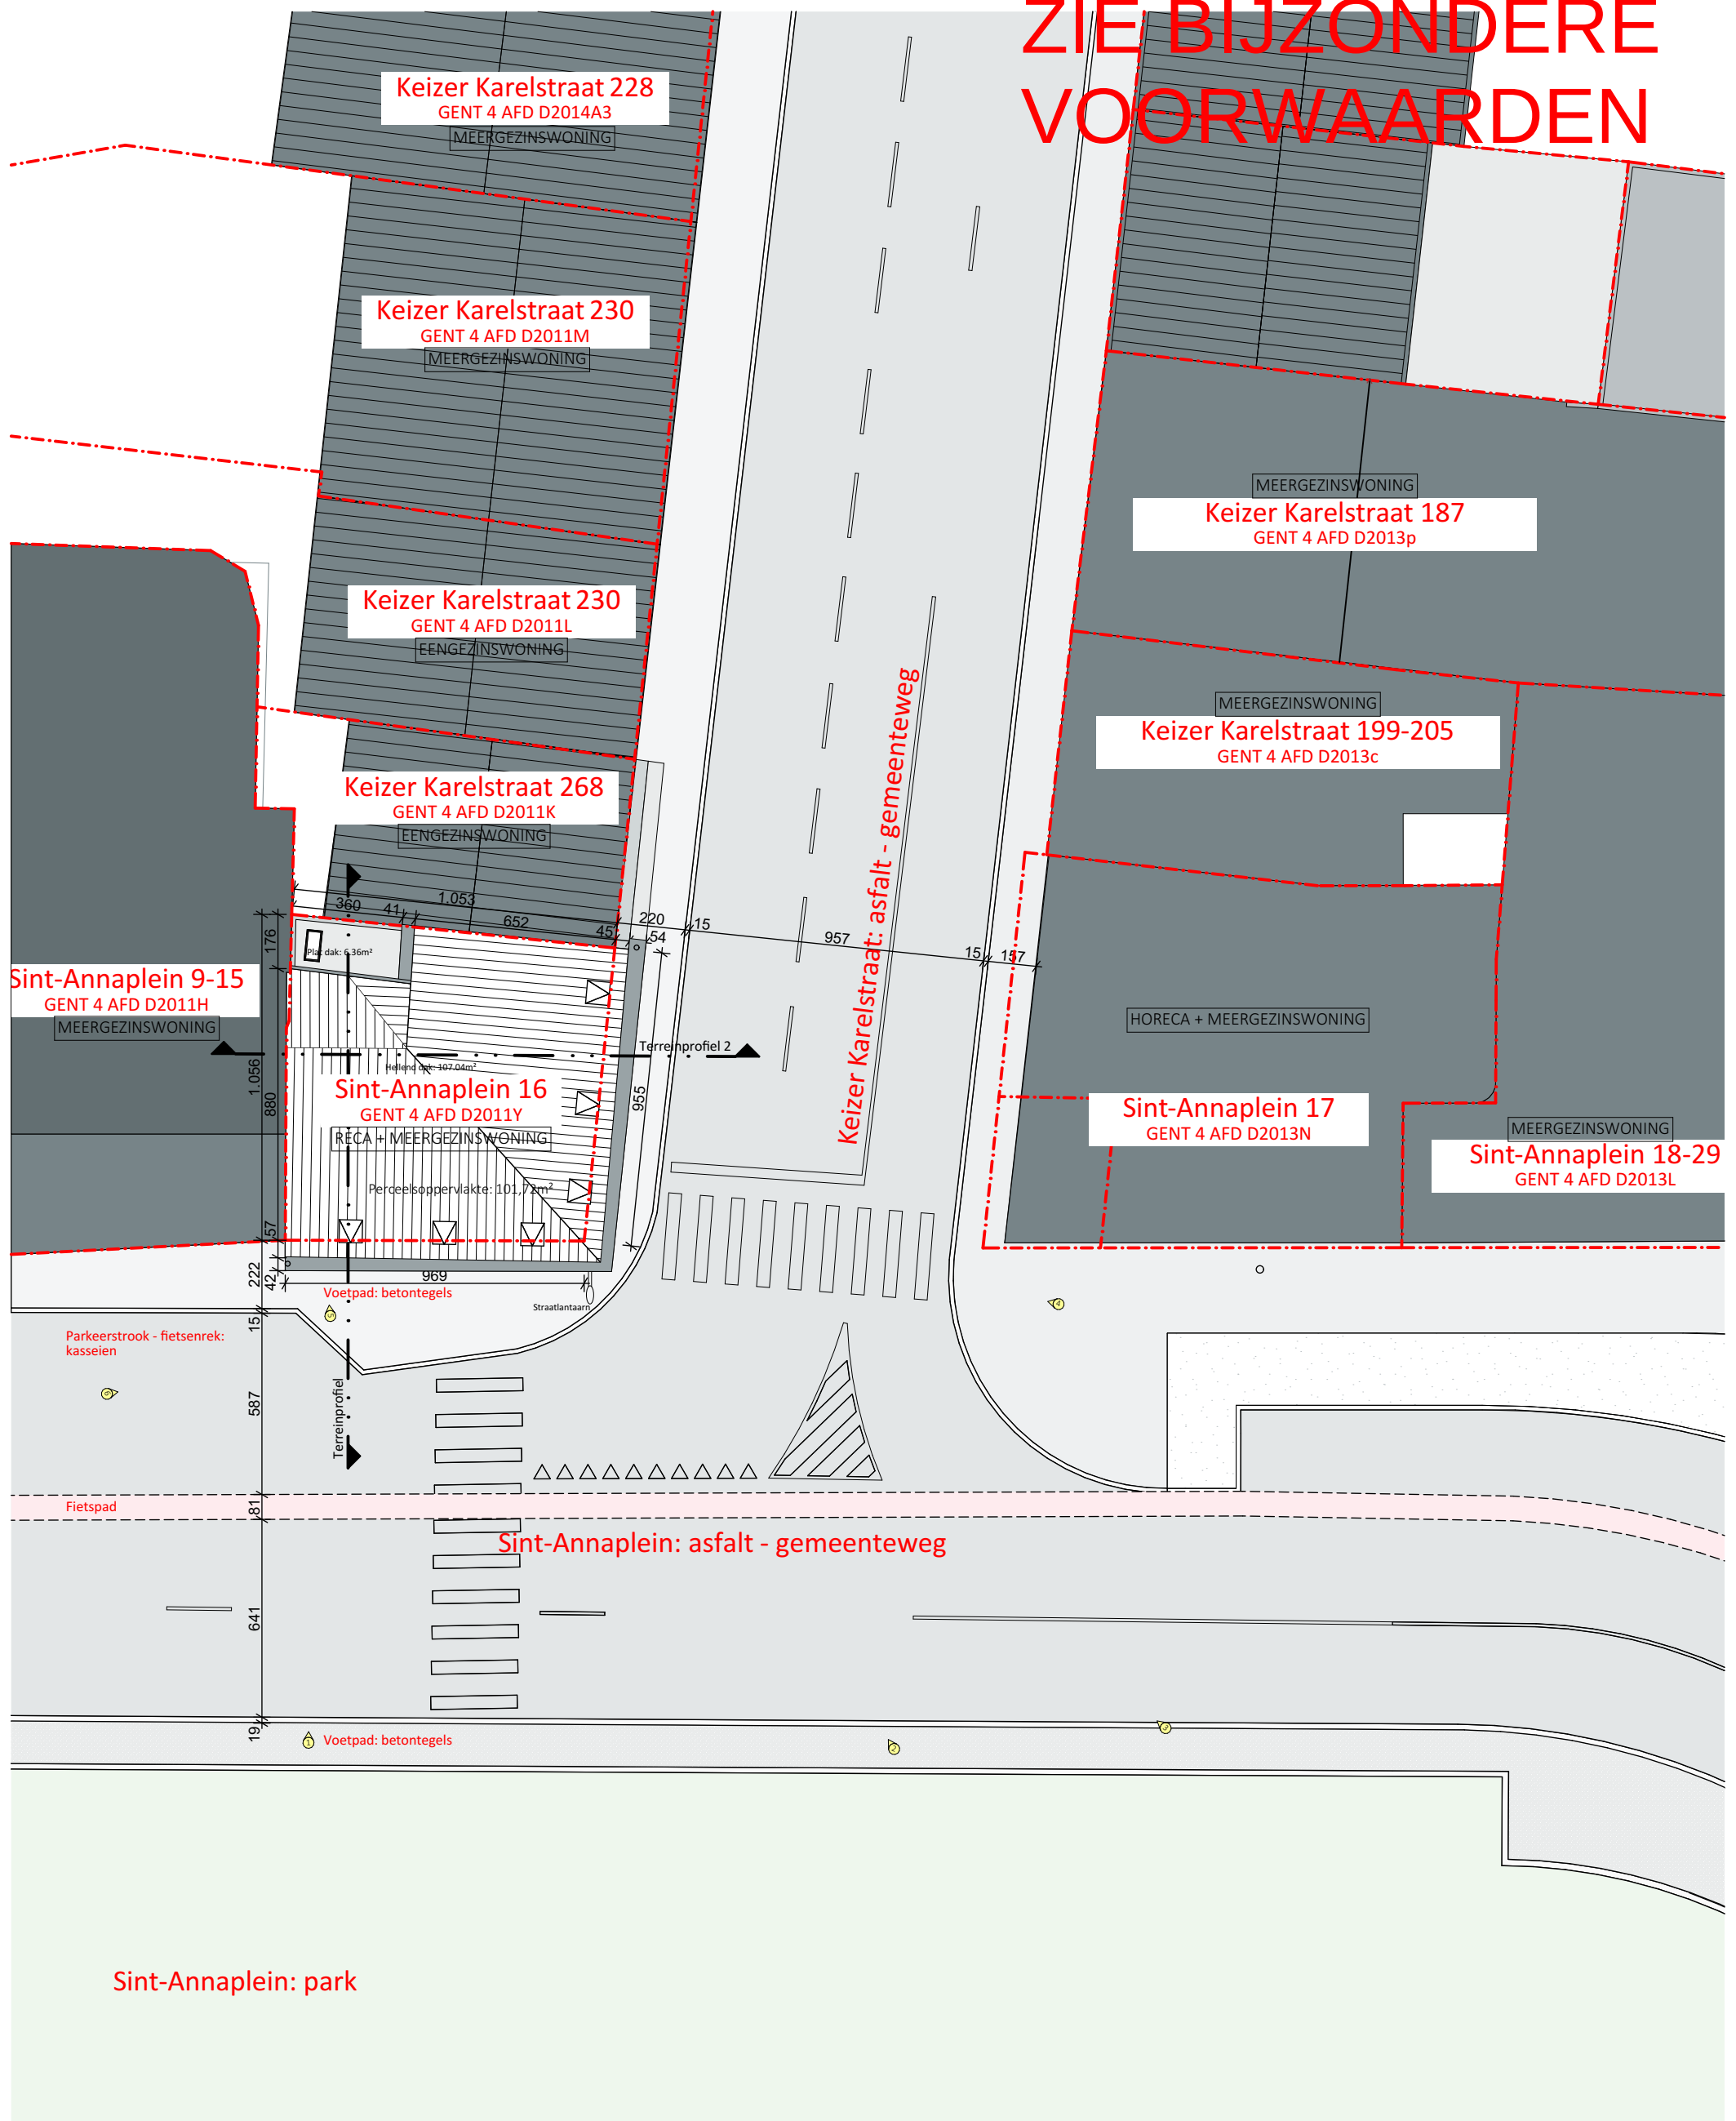

**ARCH
TECO**

Sint-Annaplein 16 – Gent

Inplantingsplan

3978-10 A AO I N 5.

Onduidelijkheden, onvolledigheden, onverenigbaarheden, tegenstrijdigheden op en tussen de documenten opgesteld door de architect, de studiebuureau, de andere voorschrijfters, de richtlijnen van de fabrikant en de regels der kunst; dienen opgemerkt en gemeld aan de architect, de studiebuureau en de opdrachtgever. Alle documenten, maten, plannen en hoeveelheden dienen gecontroleerd vooraf en tijdens de werken.

DATUM 01/08/2025 SCHAAL 1:200

Alle wanden zijn EI30 tenzij dit anders vermeld is. Dragende wanden, kolommen, balken en trapconstructies zijn R60.