


ZIE BIJZONDERE
VOORWAARDEN

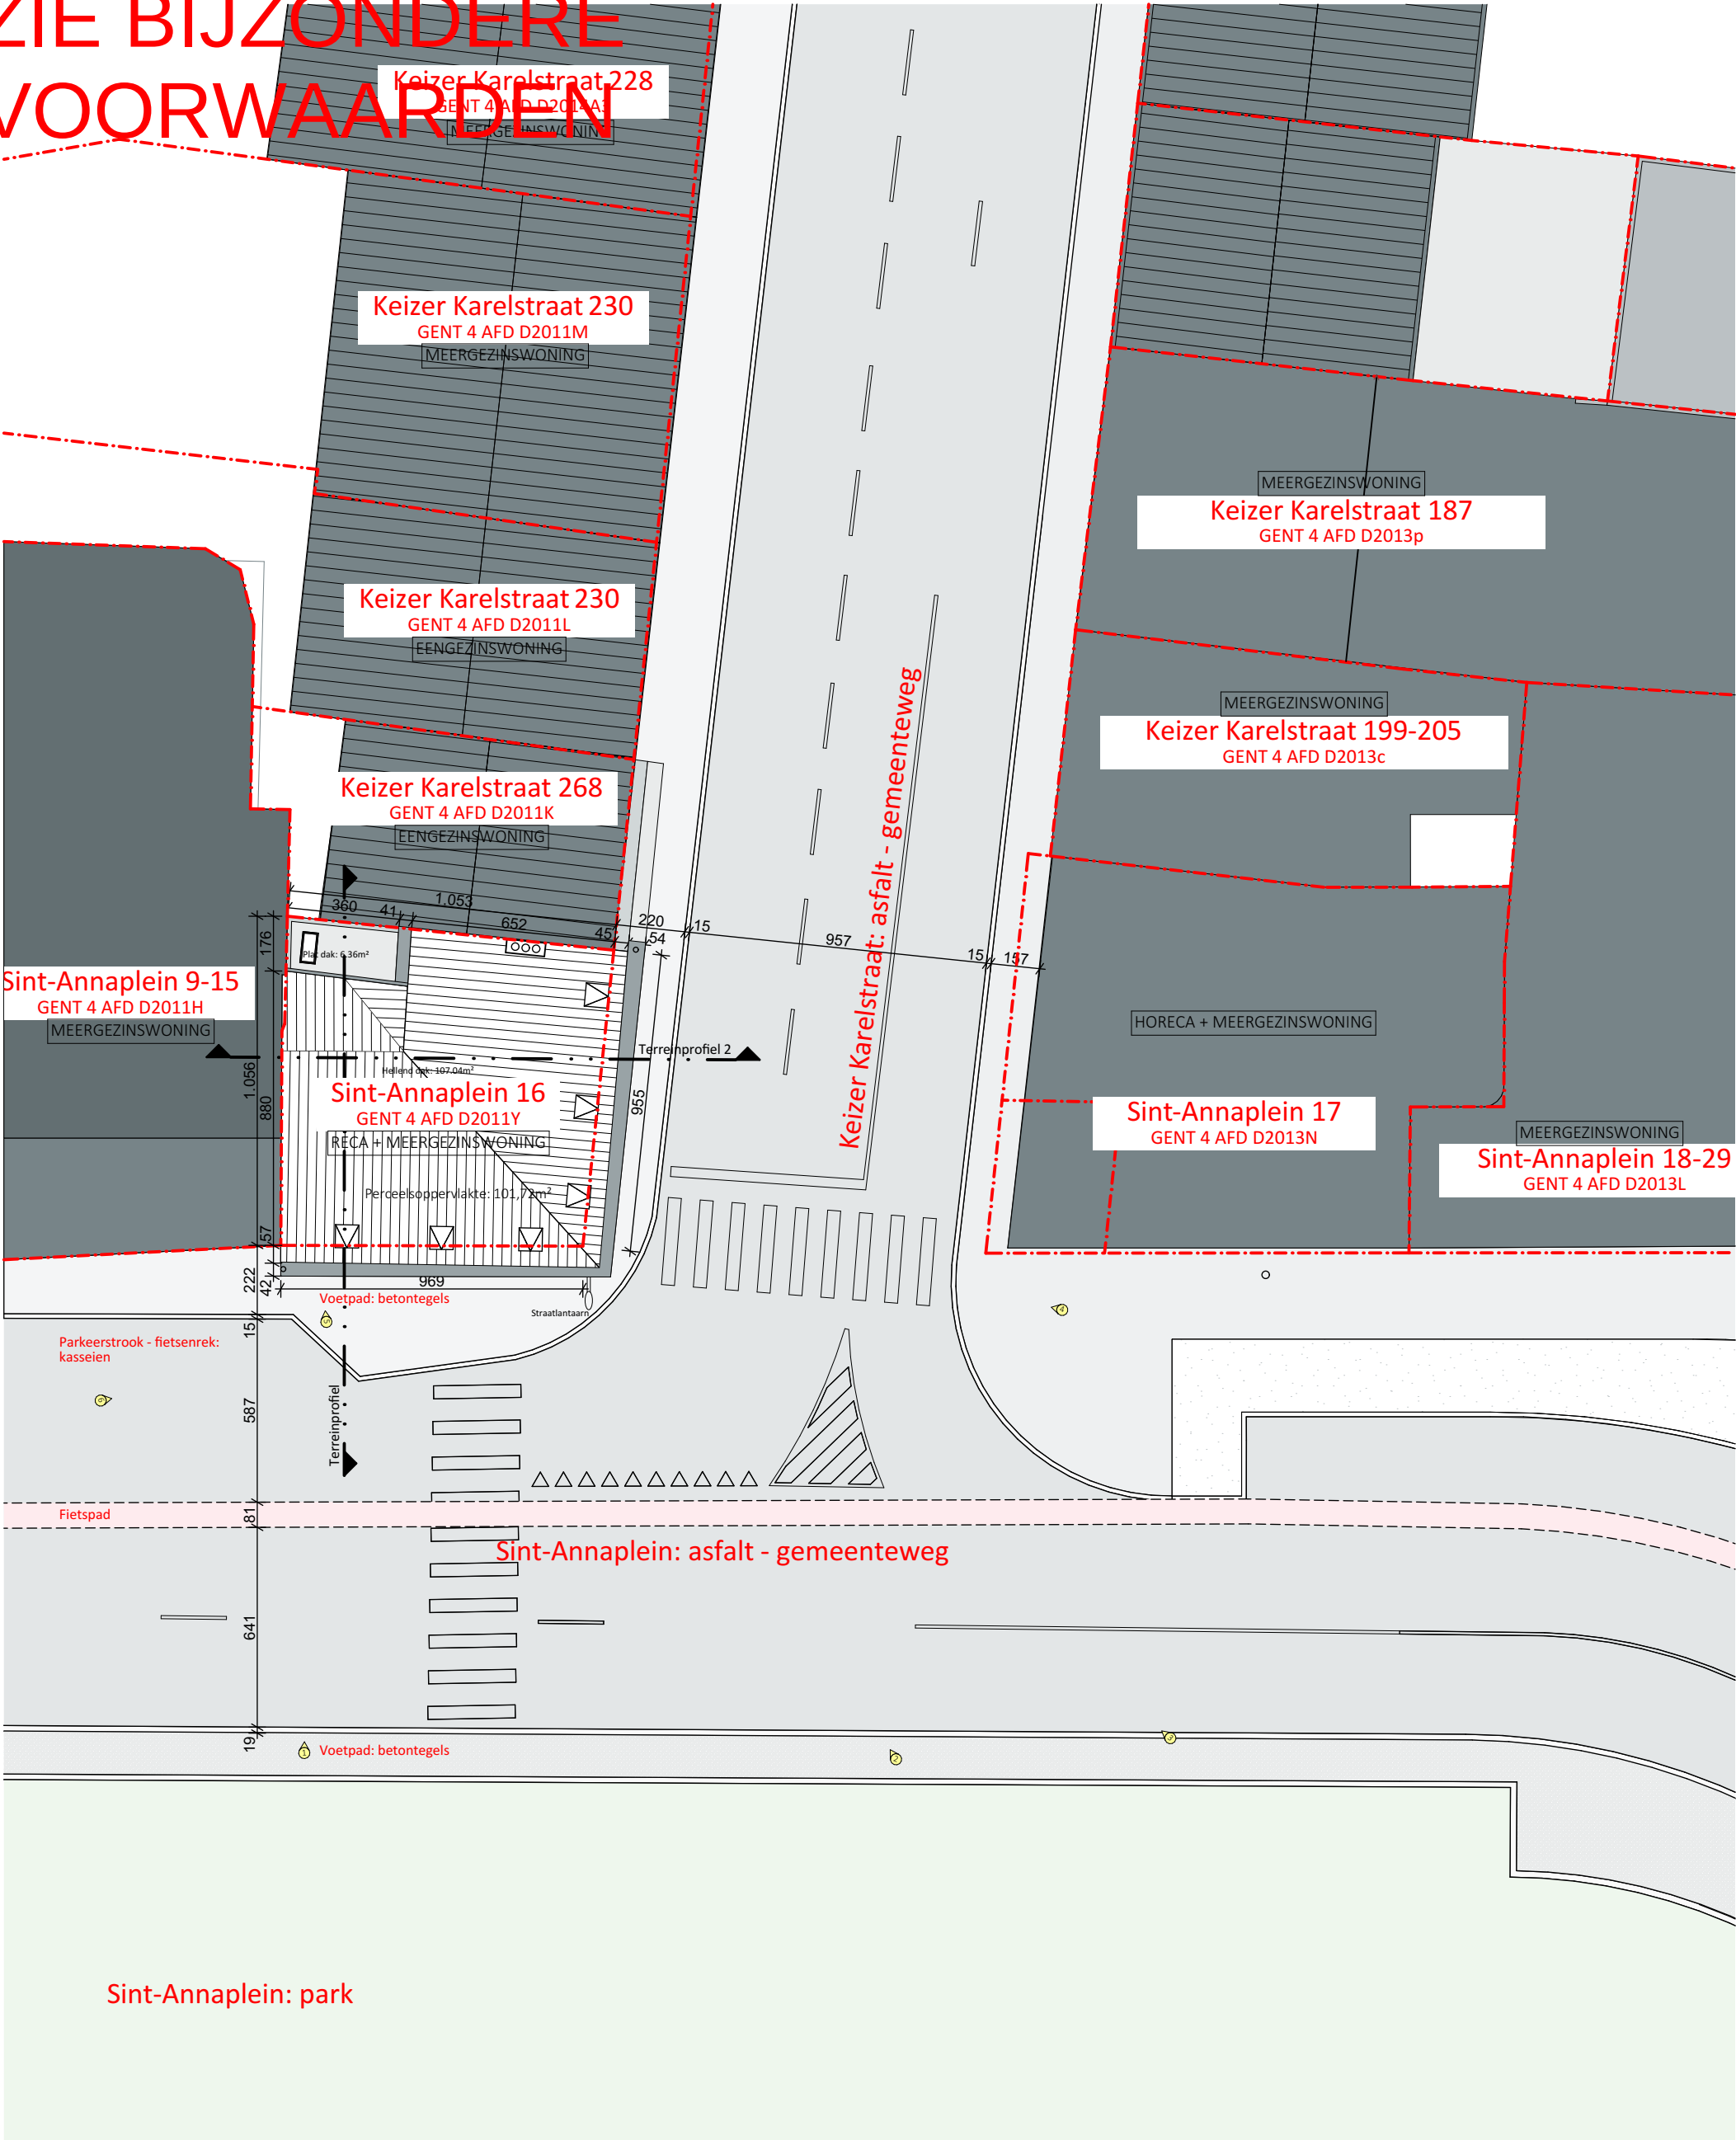

ARCH
TECO

Sint-Annaplein 16 – Gent Inplantingsplan

3978-10 A BA I N 5.

Onduidelijkheden, onvolledigheden, onverenigbaarheden, tegenstrijdigheden op en tussen de documenten opgesteld door de architect, de studiebureaus, de andere voorschriften, de richtlijnen van de fabrikant en de regels der kunst; dienen opgemerkt en gemeld aan de architect, de studiebureaus en de opdrachtgever. Alle documenten, maten, passen en hoeveelheden dienen gecontroleerd vooraf en tijdens de werken.

DATUM 20/12/2024 SCHAAL 1:200

Alle wanden zijn E130 tenzij dit anders vermeld is. Dragende wanden, kolommen, balken en trapconstructies zijn R60.