



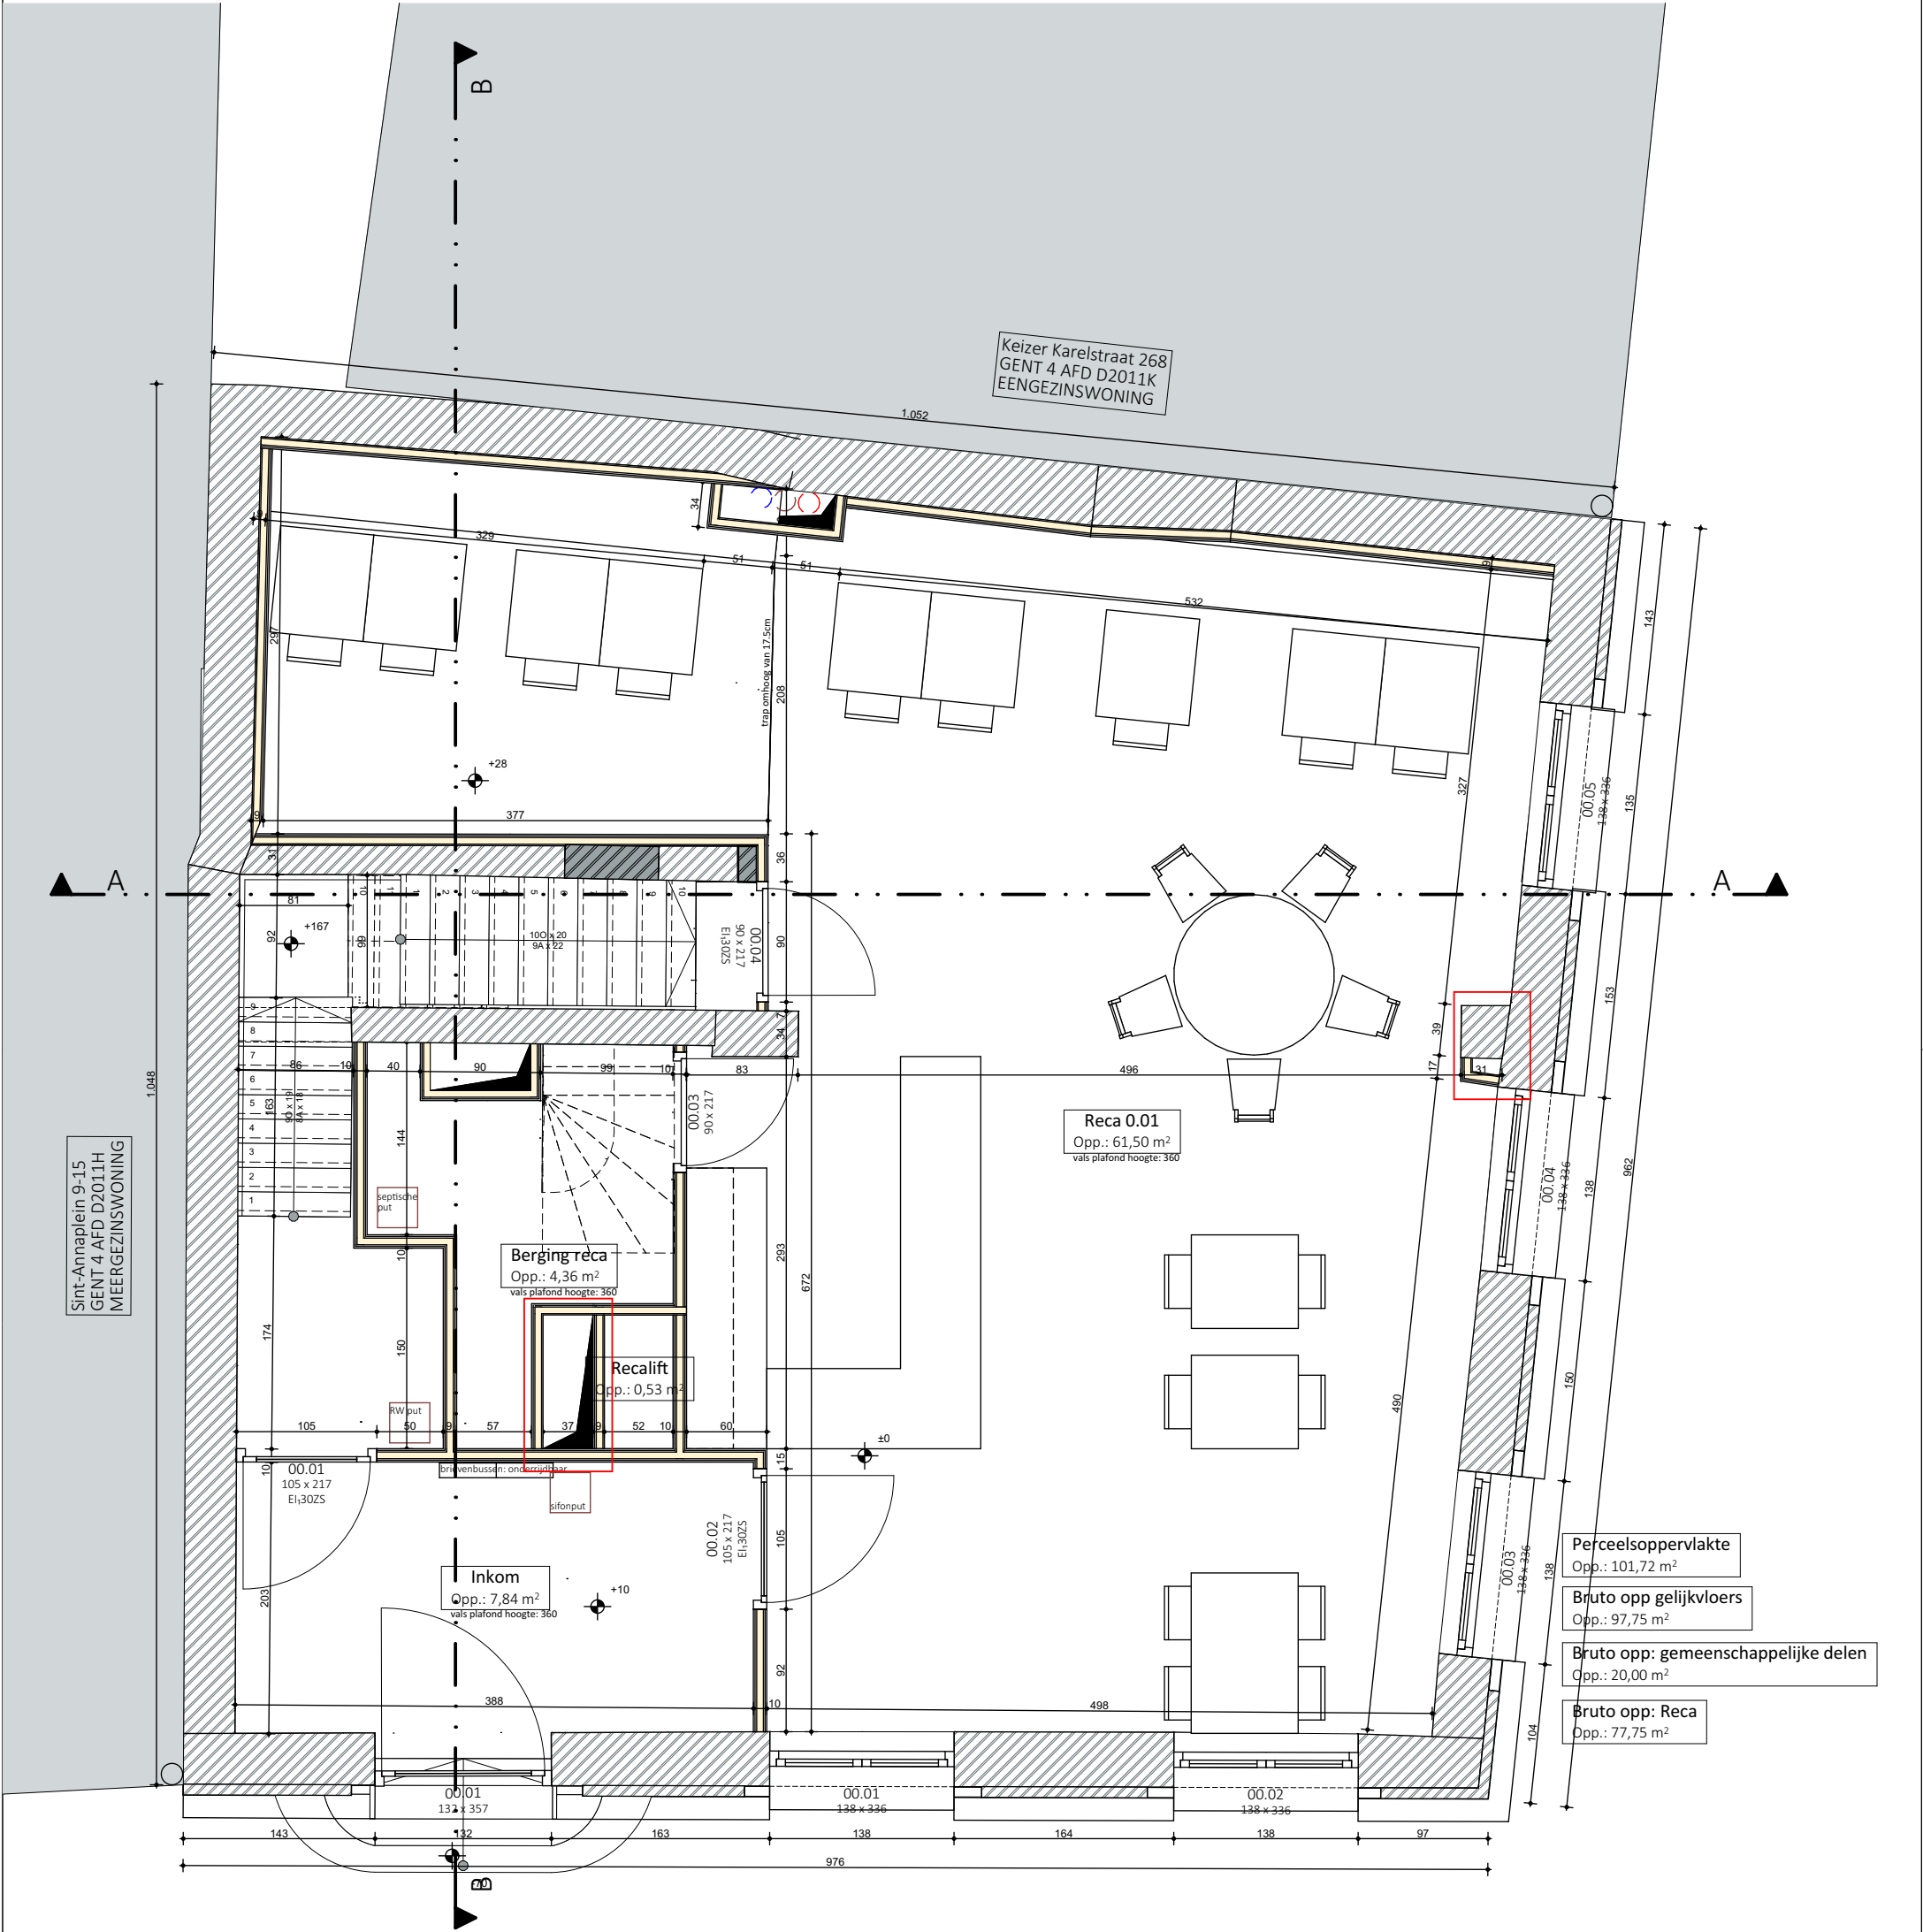

wijzigingen:
akoestische isolatie tussen reca-ruimte en de scheidingswanden van de burens
grotere technische kokers

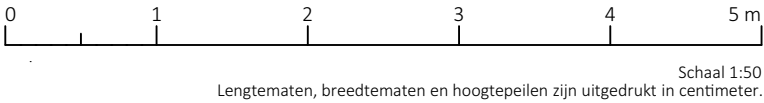

Sint-Annaplein 16 – Gent Gelijkvloers

3978-10 A AO P N O.

DATUM 31/07/2025 SCHAAL 1:50

Onduidelijkheden, onvolledigheden, onverenigbaarheden, tegenstrijdigheden op en tussen de documenten opgesteld door de architect, de studiebureaus, de andere voorschriften, de richtlijnen van de fabrikant en de regels der kunst; dienen opgemerkt en gemeld aan de architect, de studiebureaus en de opdrachtgever. Alle documenten, maten, passen en hoeveelheden dienen gecontroleerd vooraf en tijdens de werken.

Alle wanden zijn EI30 tenzij dit anders vermeld is. Dragende wanden, kolommen, balken en trapconstructies zijn R60.